

DATOS FABRICANTE



REALIZADO: Juan R.Bara

VERIFICADO: Juan R.Bara

FECHA DE CREACION: 08/09/2023

PROYECTO:

DATOS CLIENTE




DATOS PROYECTO

Caixabank Esteban Collantes

DOCUMENTO NUM: TH-230209

NUMERO DE PAGINAS: 11

ESTE DOCUMENTO ES DE NUESTRA PROPIEDAD. ES DIFUNDIDO A TITULO CONFIDENCIAL
NO DEBE SER REPRODUCIDO NI COMUNICADO A TERCEROS SIN NUESTRA AUTORIZACION POR ESCRITO
Realizado por Oficina Técnica de THIDELEC S.L. en Madrid a 08 de Septiembre del 2023

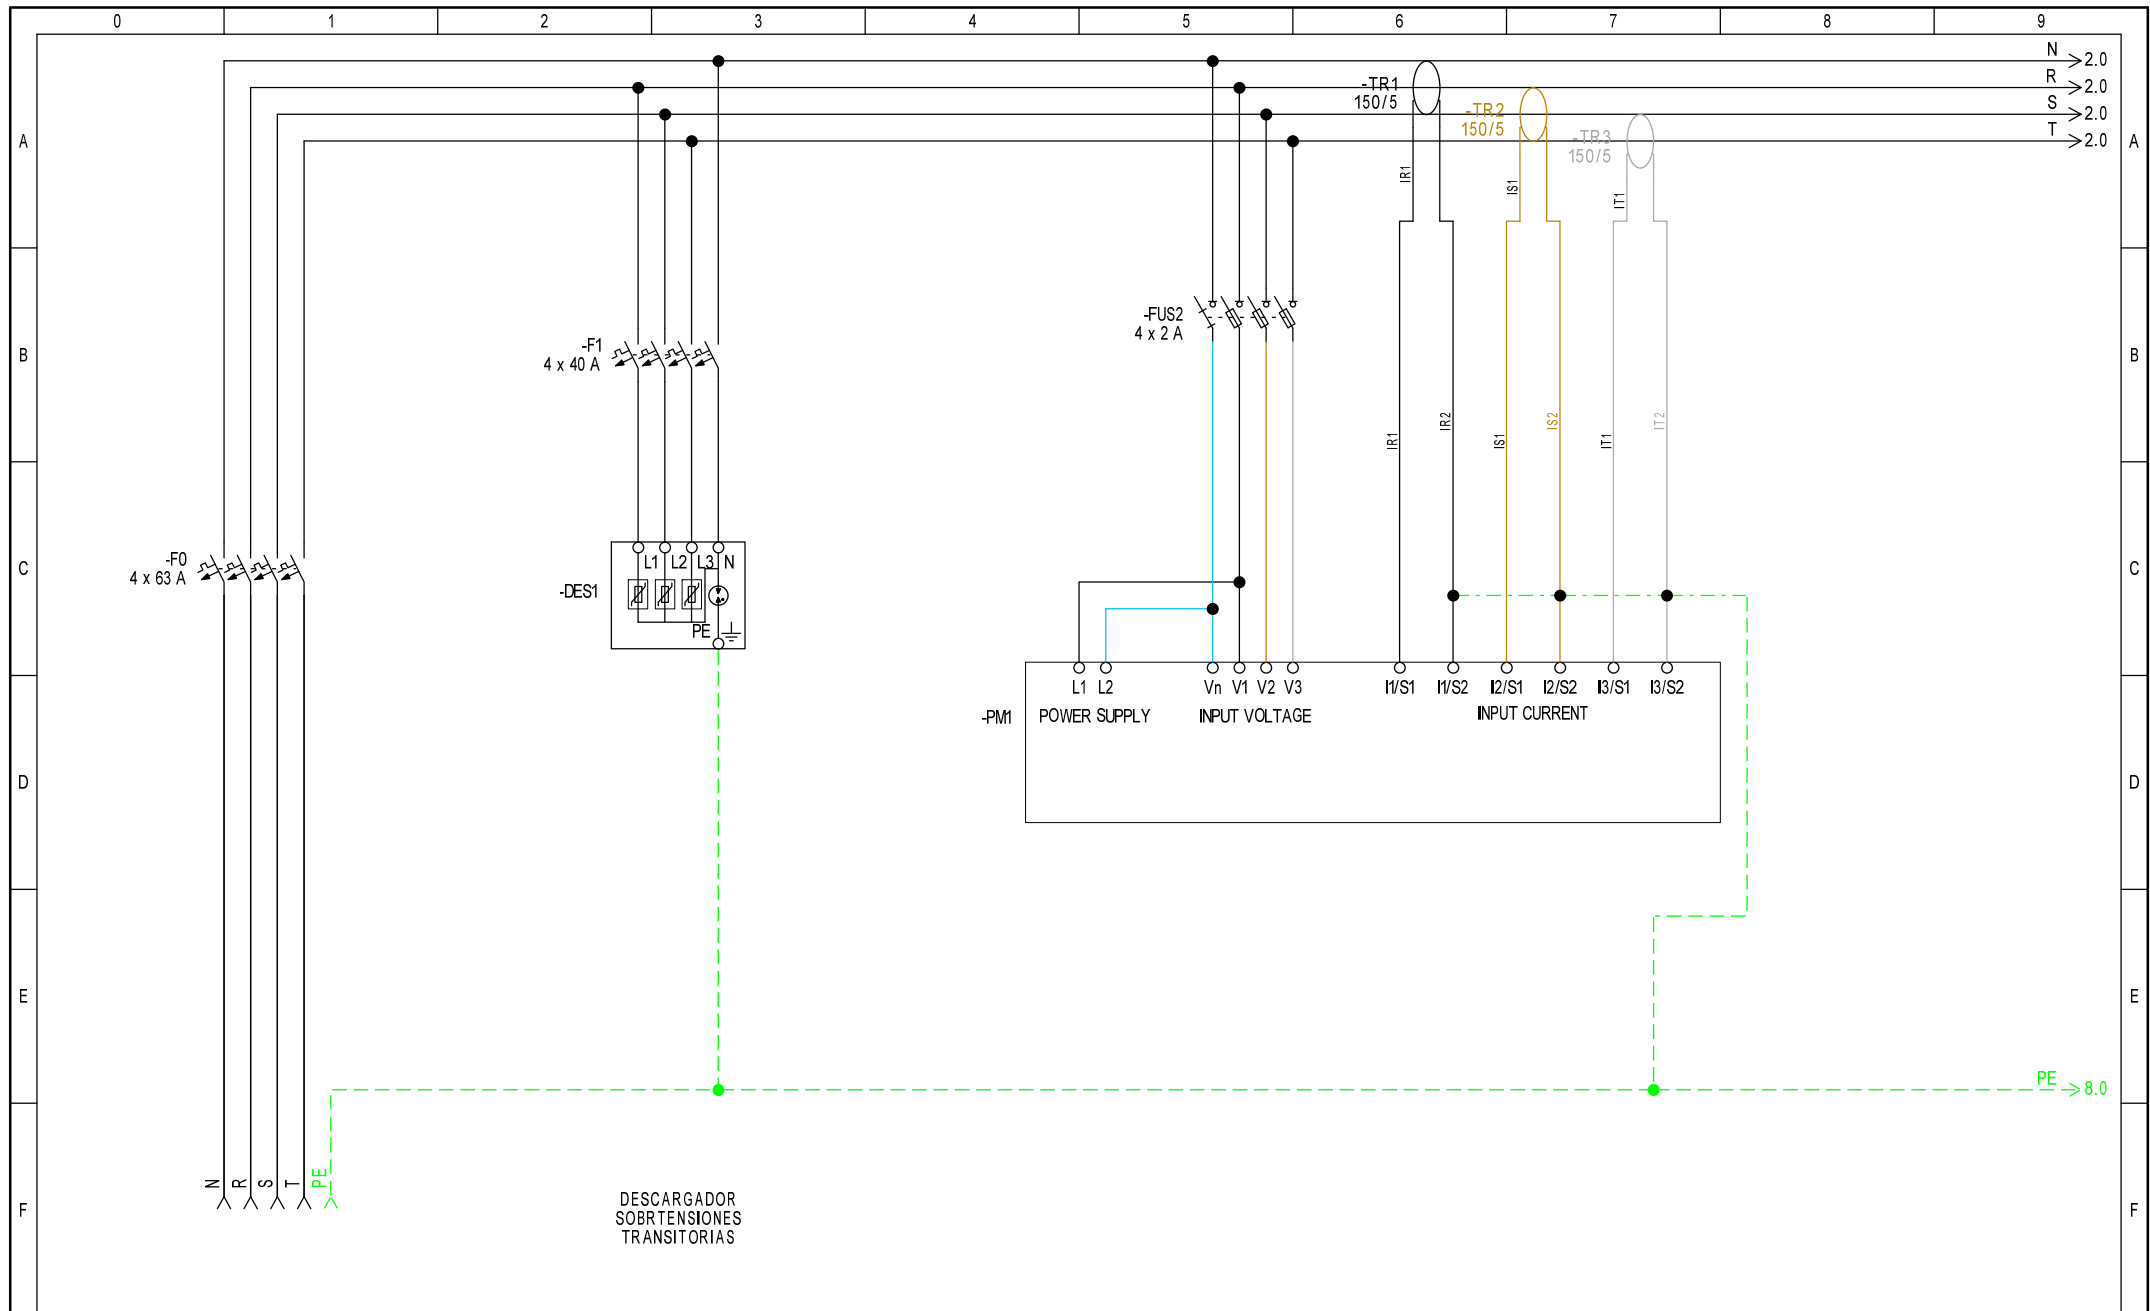

Fecha	09/09/2023
Dibujado	Juan R. Bara
Comprobado	Juan R. Bara
Norma	IEC 60439-1

Proyecto:
Caixabank Esteban Collantes

Cliente:
GM
Instalaciones eléctricas

Título Hoja:

Documento Num:

Localización:


Cliente:

Esquema Tipo:

Pag. 1.

Esquemas de circuitos

Total Pag. 10

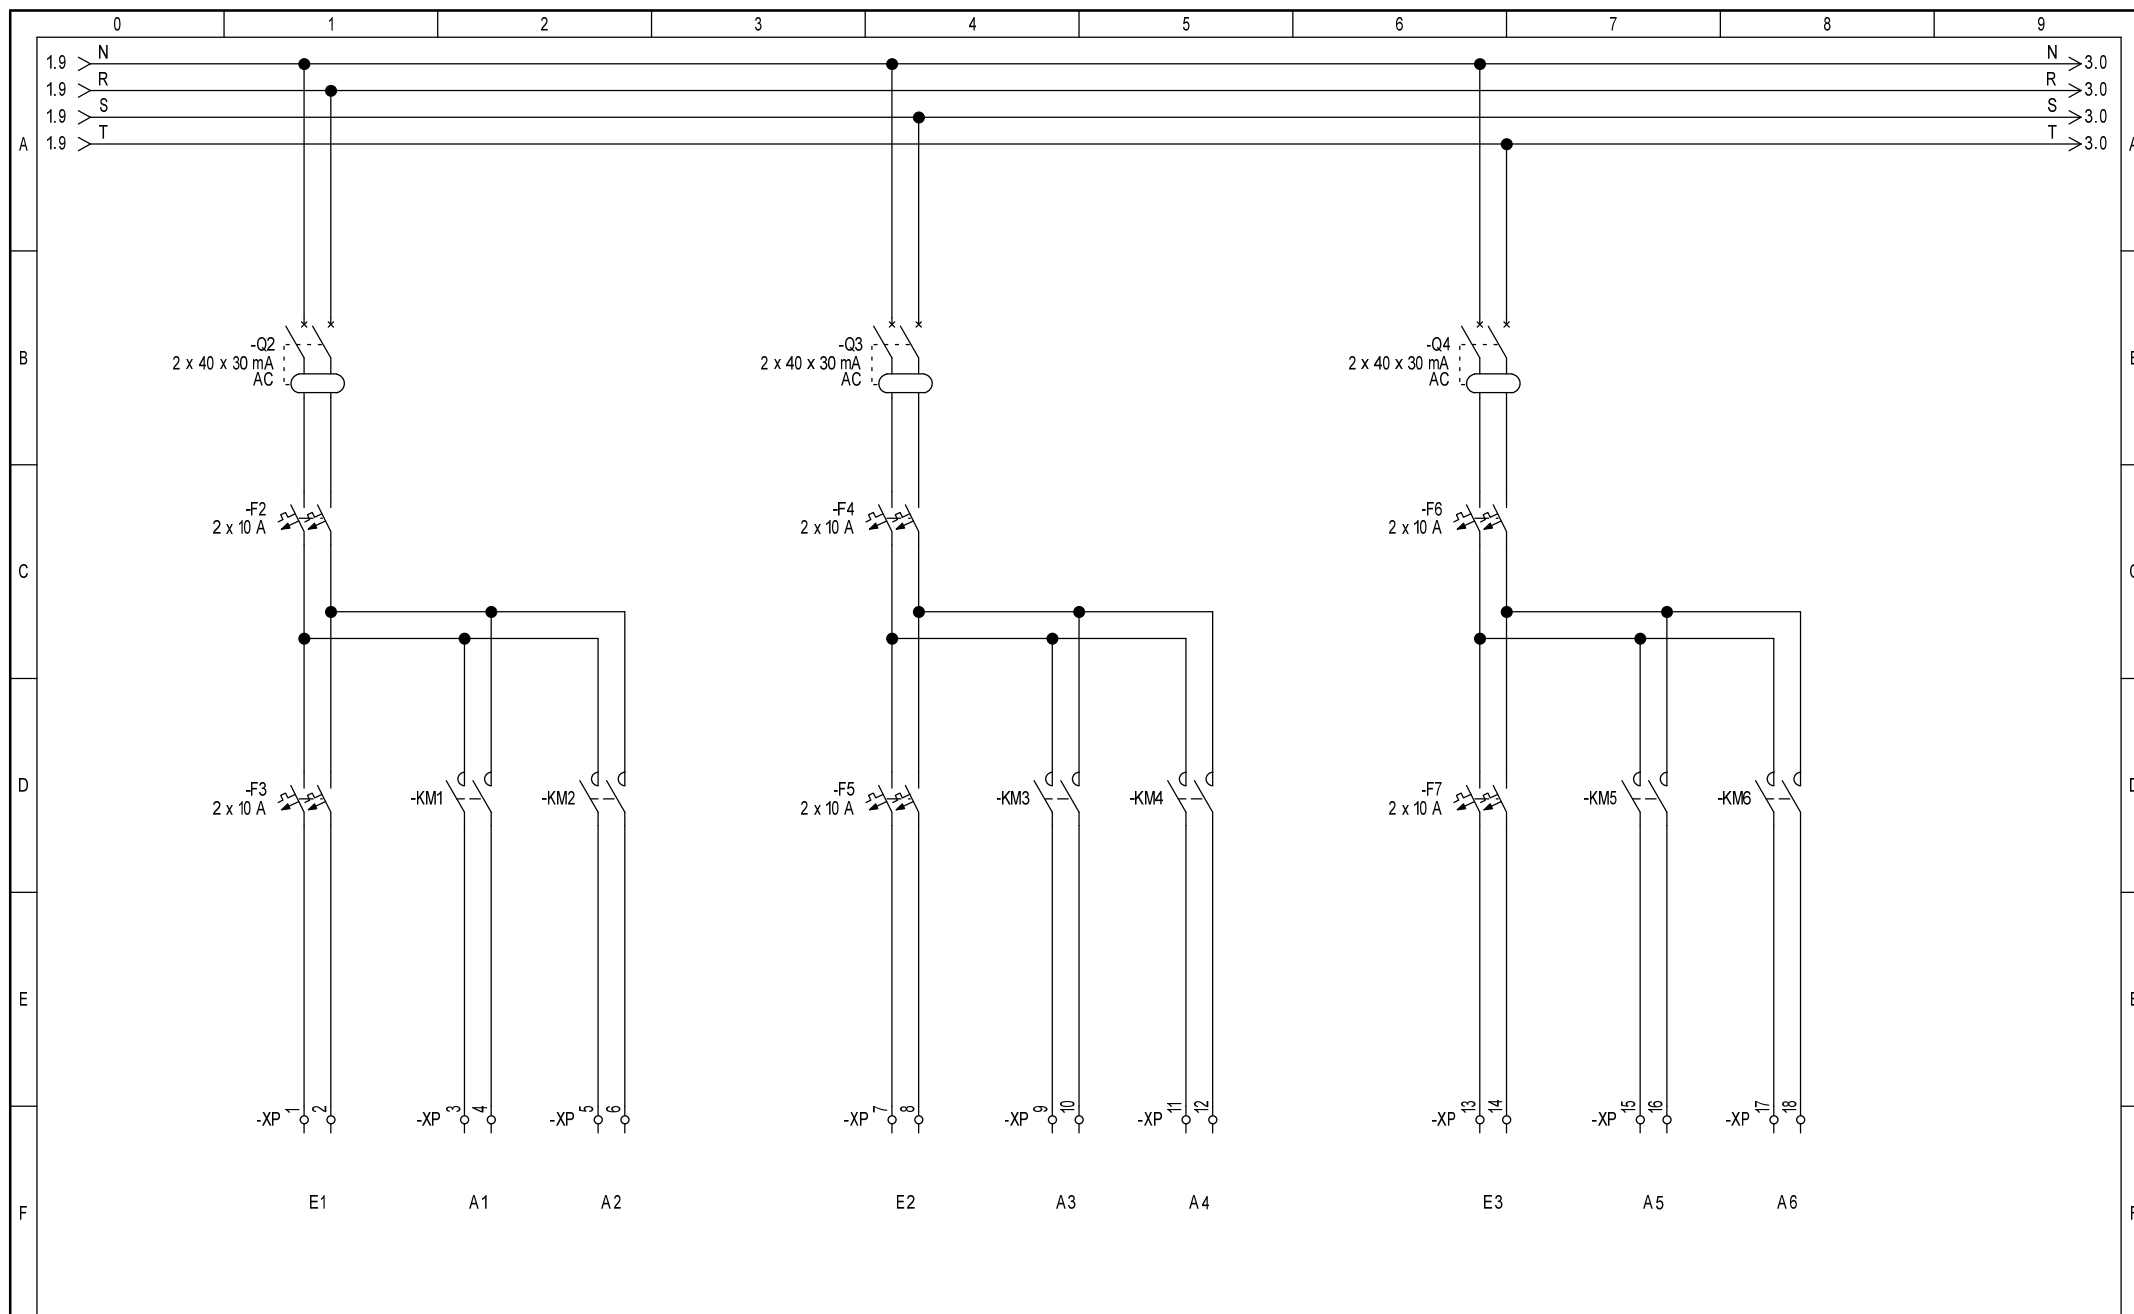

Fecha	08/09/2023
Dibujado	
Comprobado	
Norma	IEC 60439-1

Proyecto:
Caixabank Esteban Collantes



Título Hoja:

Documento Num:

Localización:


Cliente:

Esquema Tipo:

Pag. 2.

Esquemas de circuitos

Total Pag. 10

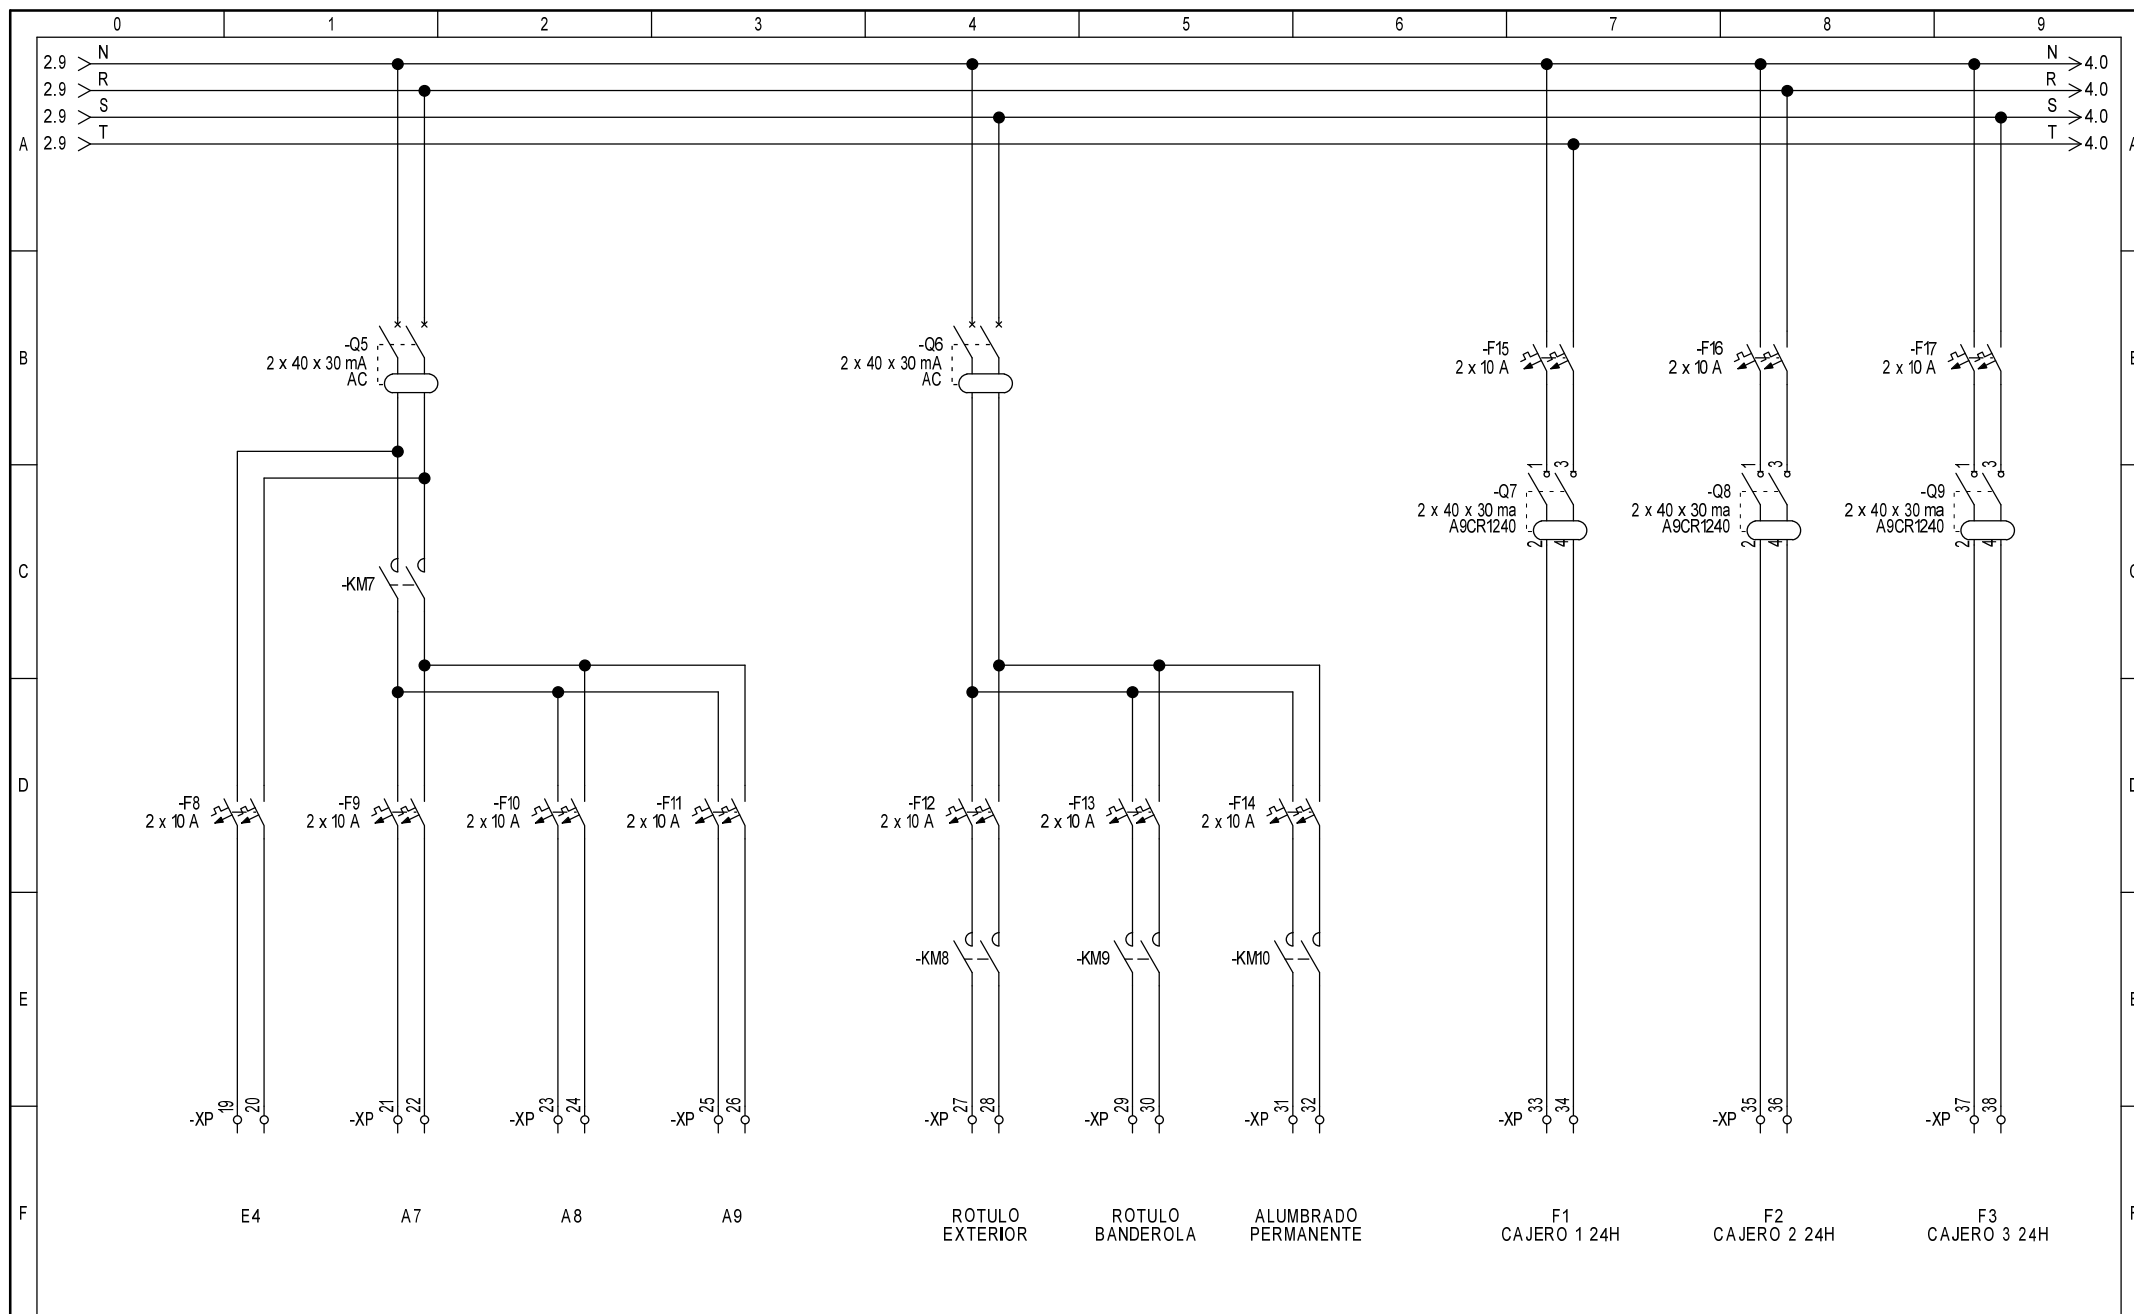

Fecha	08/09/2023
Dibujado	
Comprobado	
Norma	IEC 60439-1

Proyecto:
Caixabank Esteban Collantes



Título Hoja:

Documento Num:

Localización:


Cliente:

Esquema Tipo:

Pag. 3.

Esquemas de circuitos

Total Pag. 10

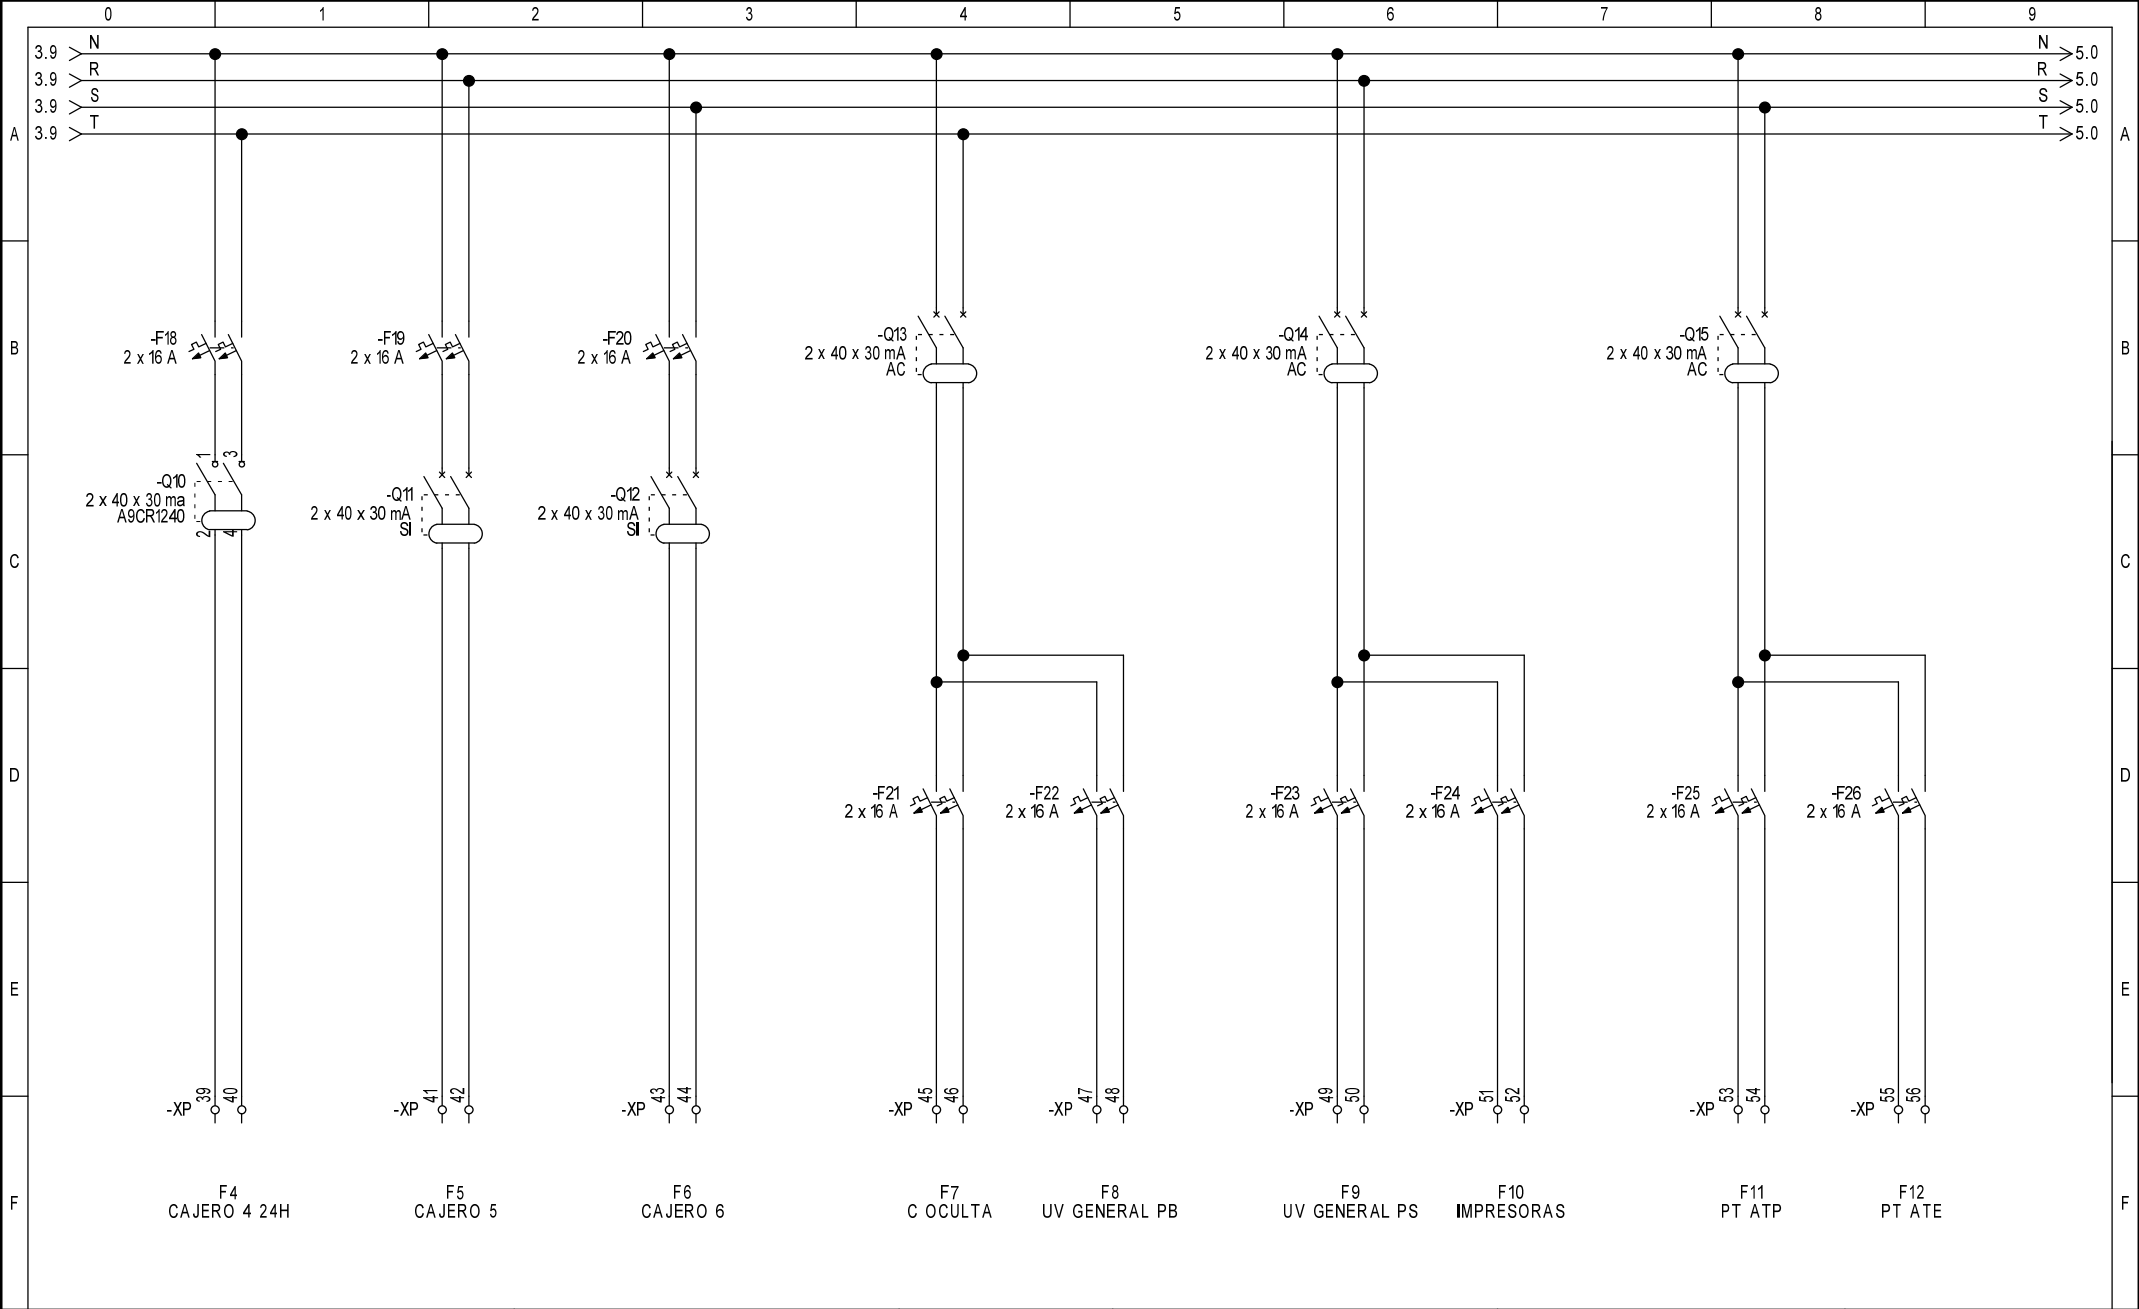

Fecha: 08/09/2023
Dibujado:
Comprobado:
Norma: IEC 60439-1

Proyecto:
Caixabank Esteban Collantes



Título Hoja:

Documento Num:

Localización:


Cliente:

Esquema Tipo:

Pag. 4.

Esquemas de circuitos

Total Pag. 10

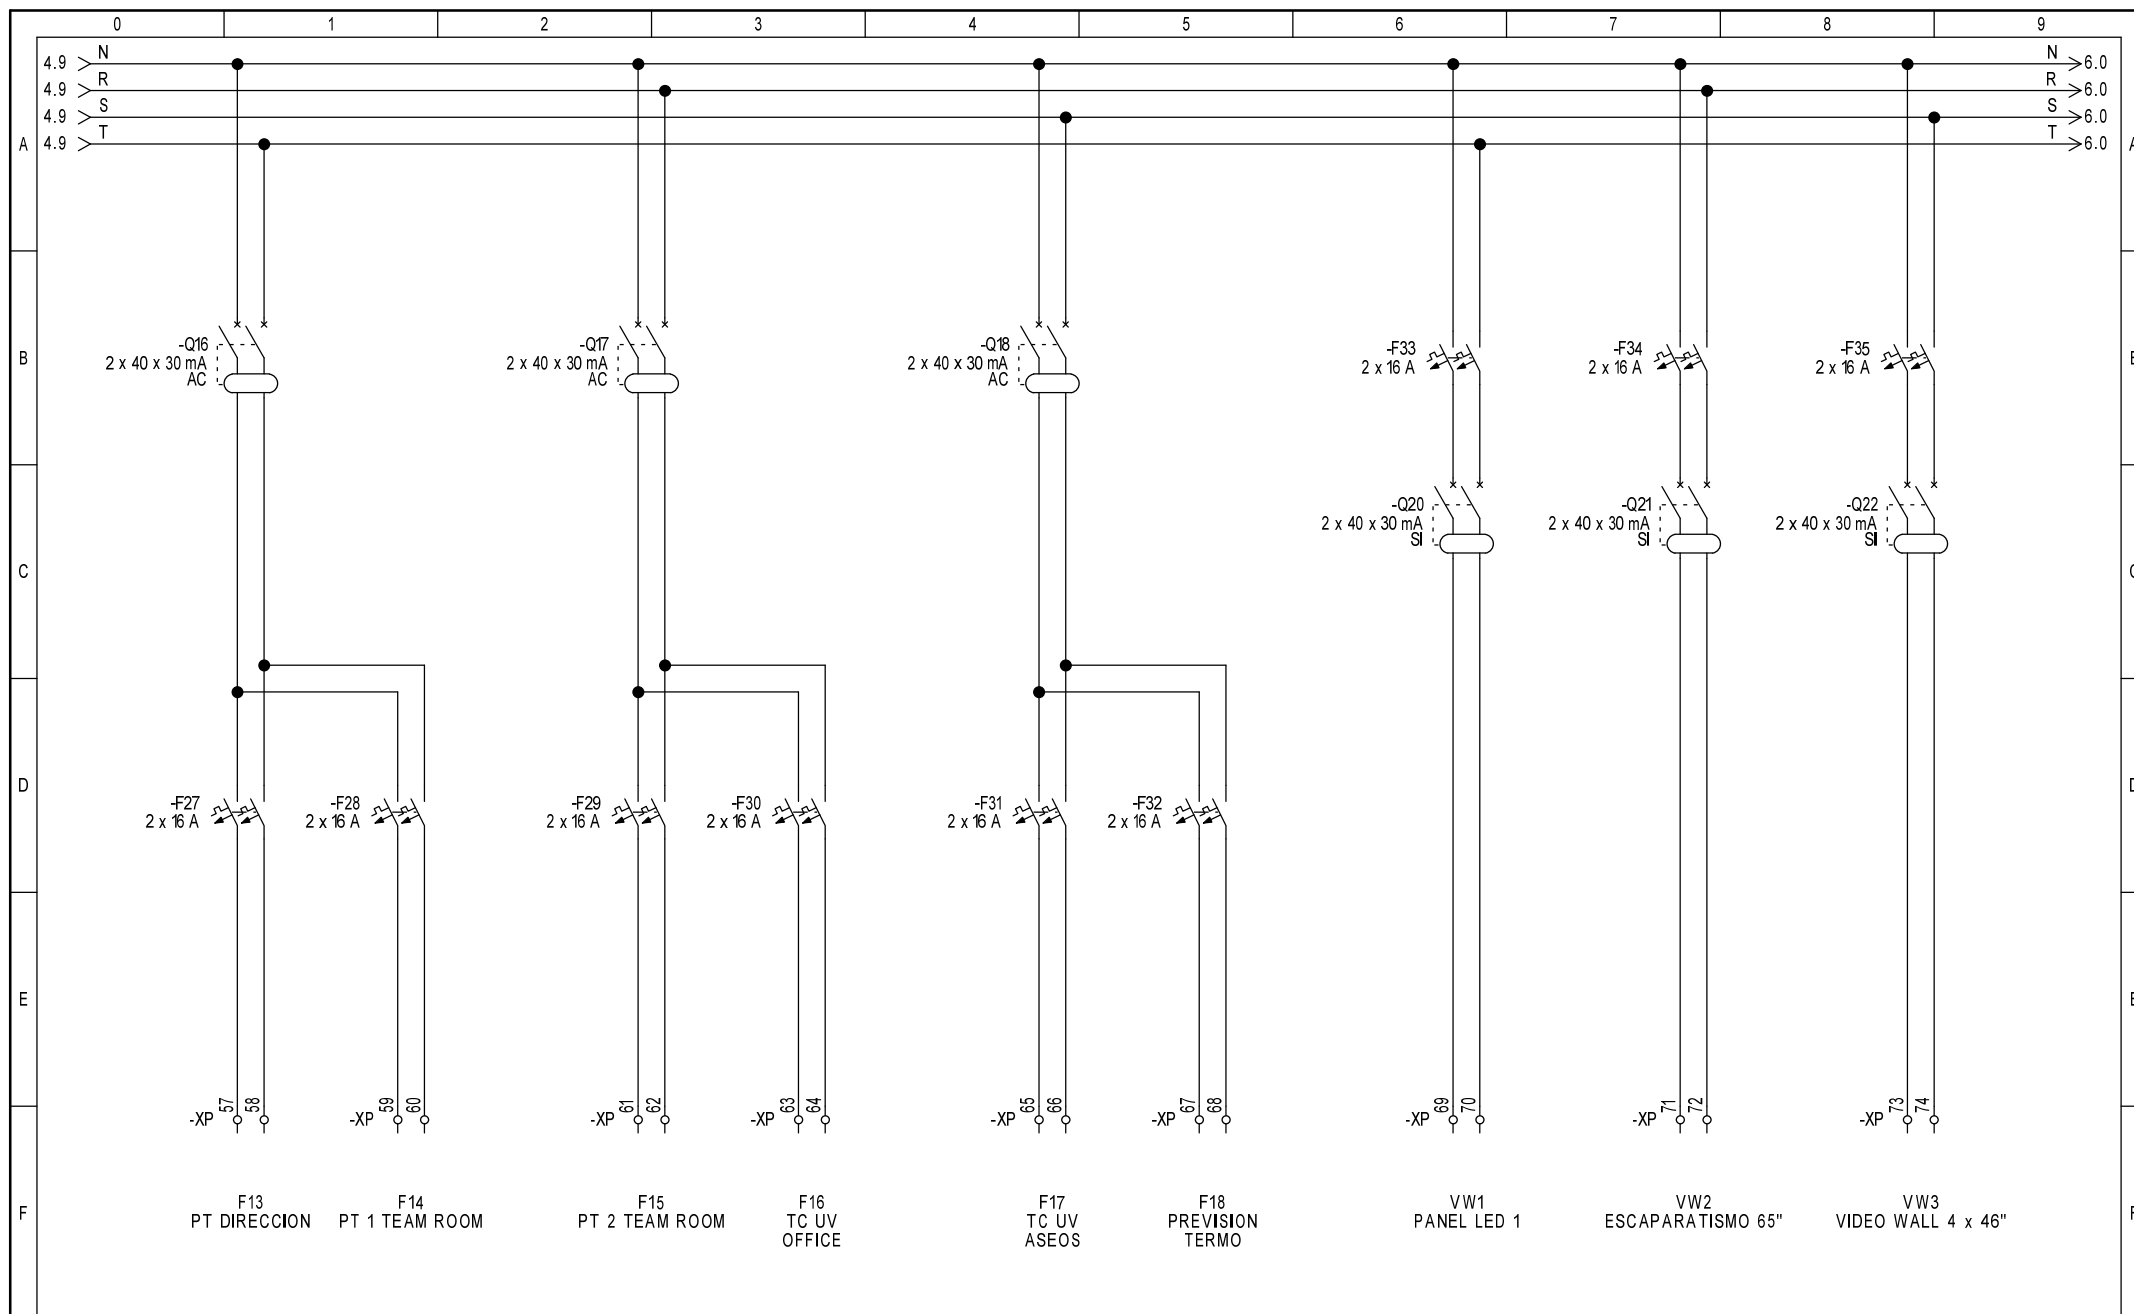

Fecha	08/09/2023
Dibujado	
Comprobado	
Norma	IEC 60439-1

Proyecto:
Caixabank Esteban Collantes



Título Hoja:

Documento Num:

Localización:


Cliente:

Esquema Tipo:

Pag. 5.

Esquemas de circuitos

Total Pag. 10

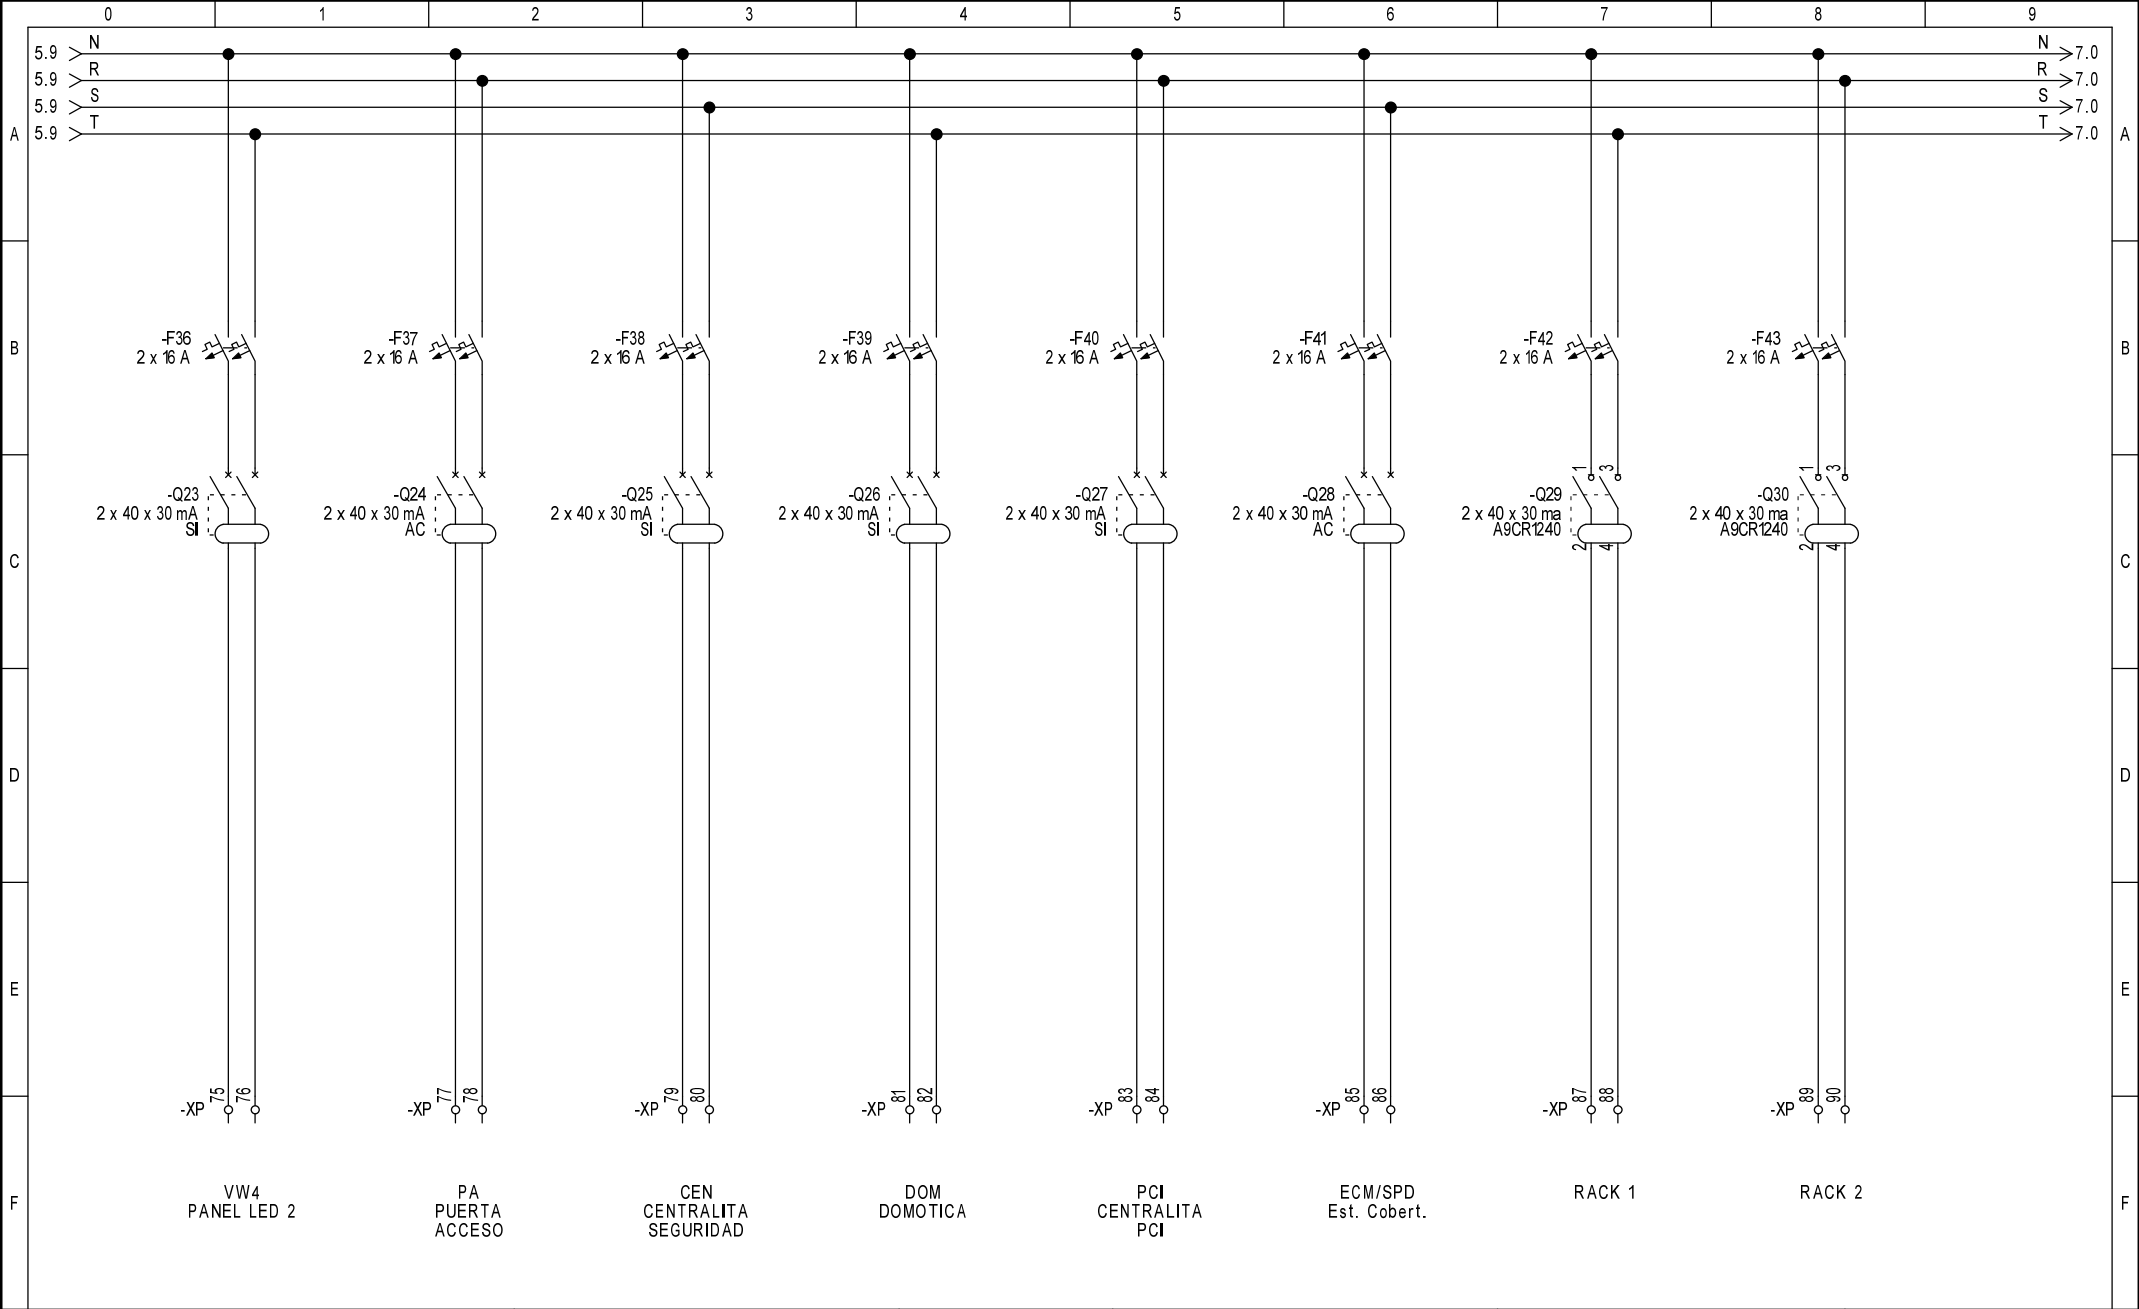

Fecha: 08/09/2023
Dibujado:
Comprobado:
Norma: IEC 60439-1

Proyecto:
Caixabank Esteban Collantes



Título Hoja:

Documento Num:

Localización:


Cliente:

Esquema Tipo:

Pag. 6.

Esquemas de circuitos

Total Pag. 10

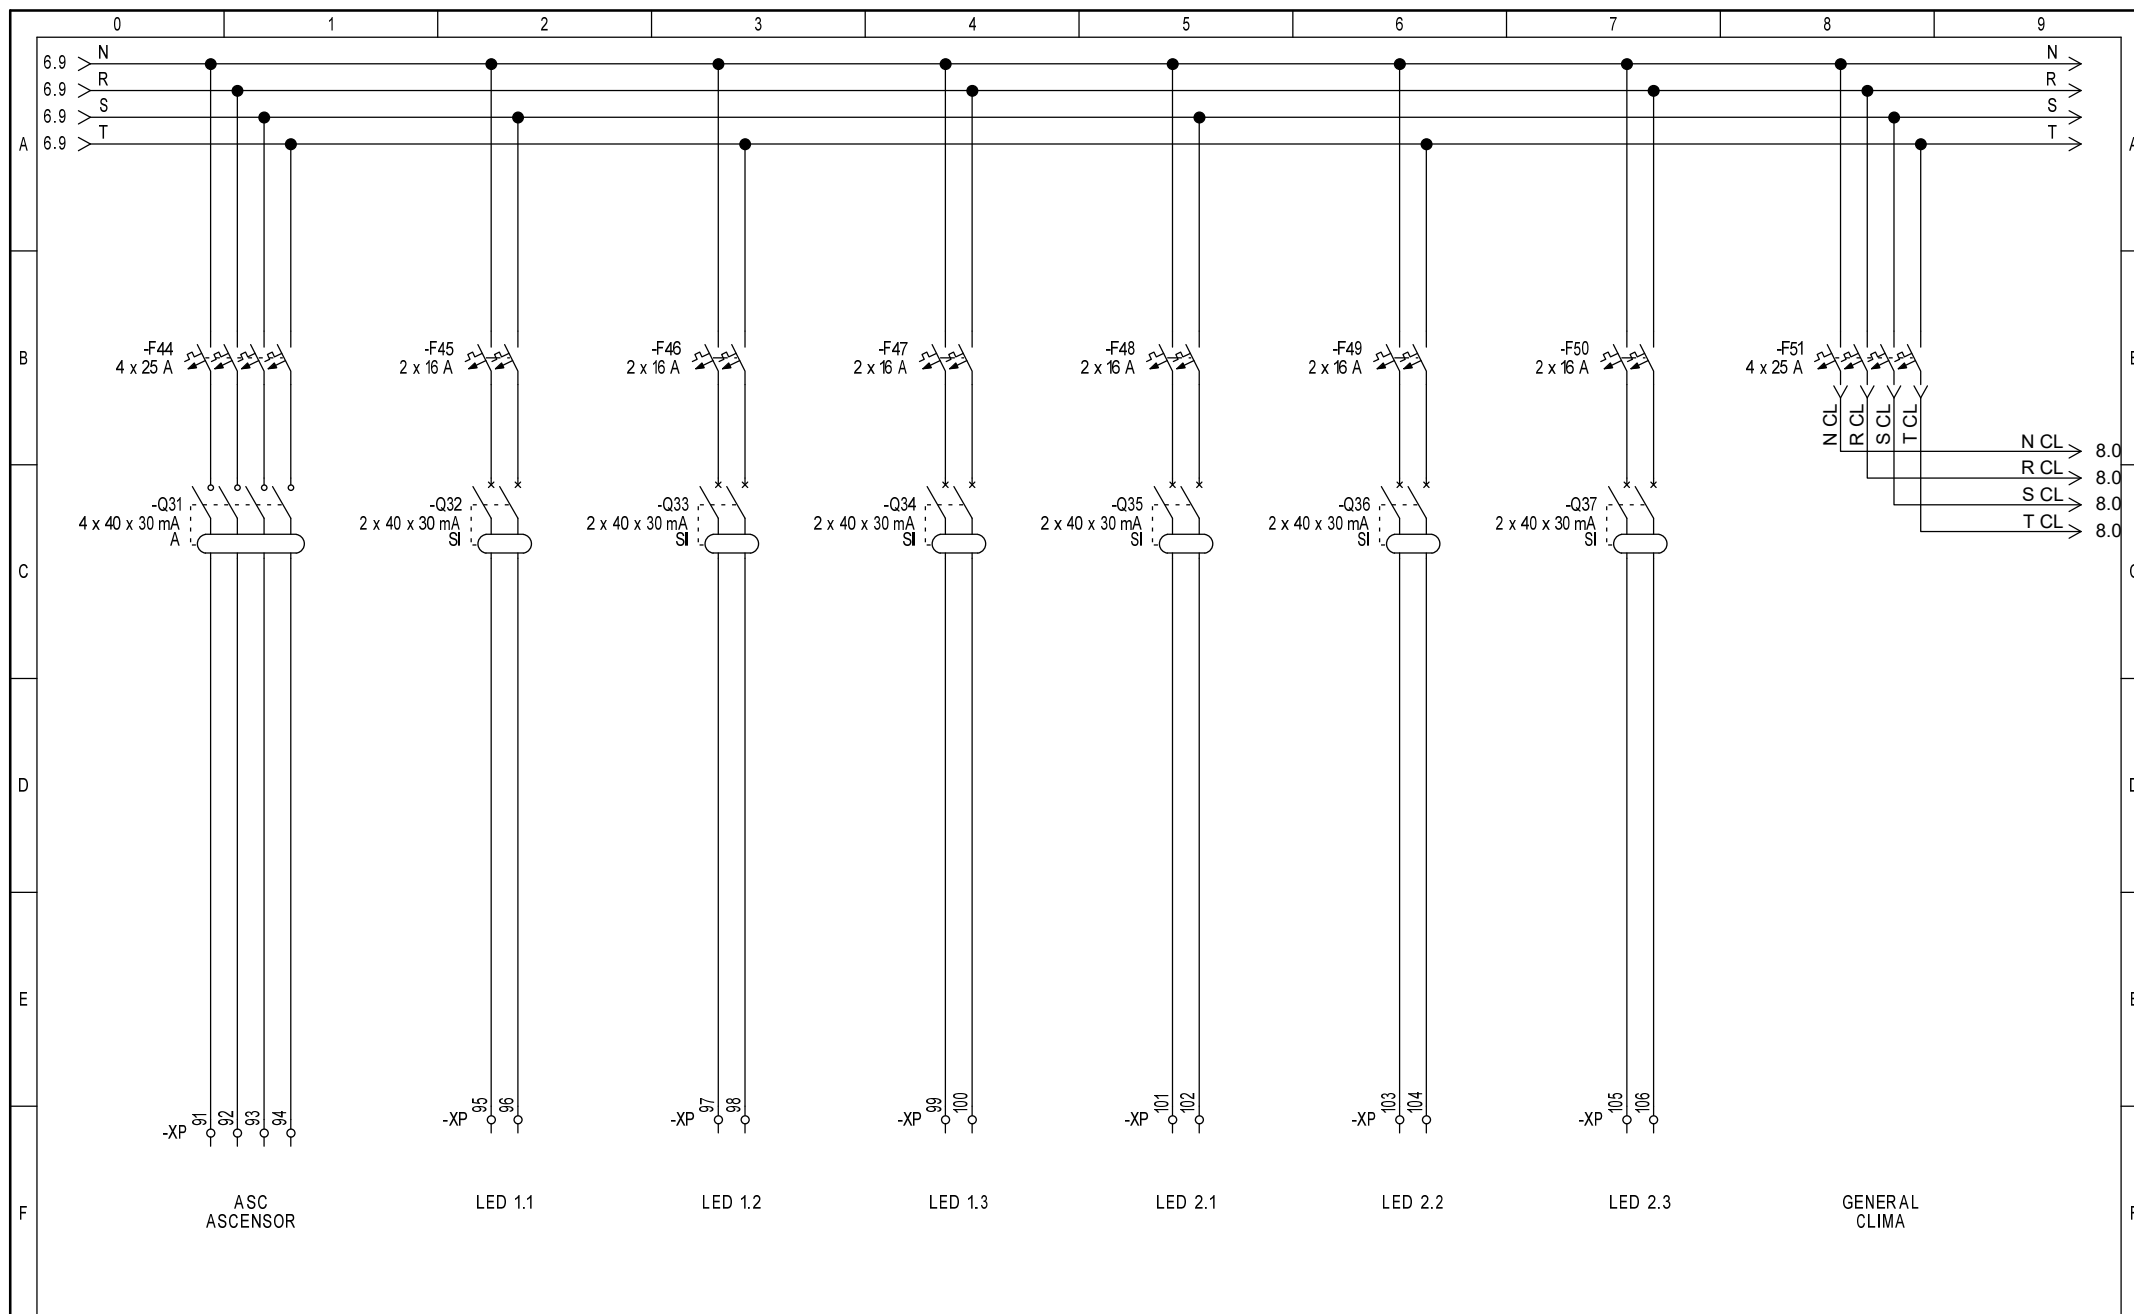

Fecha	08/09/2023
Dibujado	
Comprobado	
Norma	IEC 60439-1

Proyecto:
Caixabank Esteban Collantes



Título Hoja:

Documento Num:

Localización:


Cliente:


Esquema Tipo:

Pag. 7.

Esquemas de circuitos

Total Pag. 10

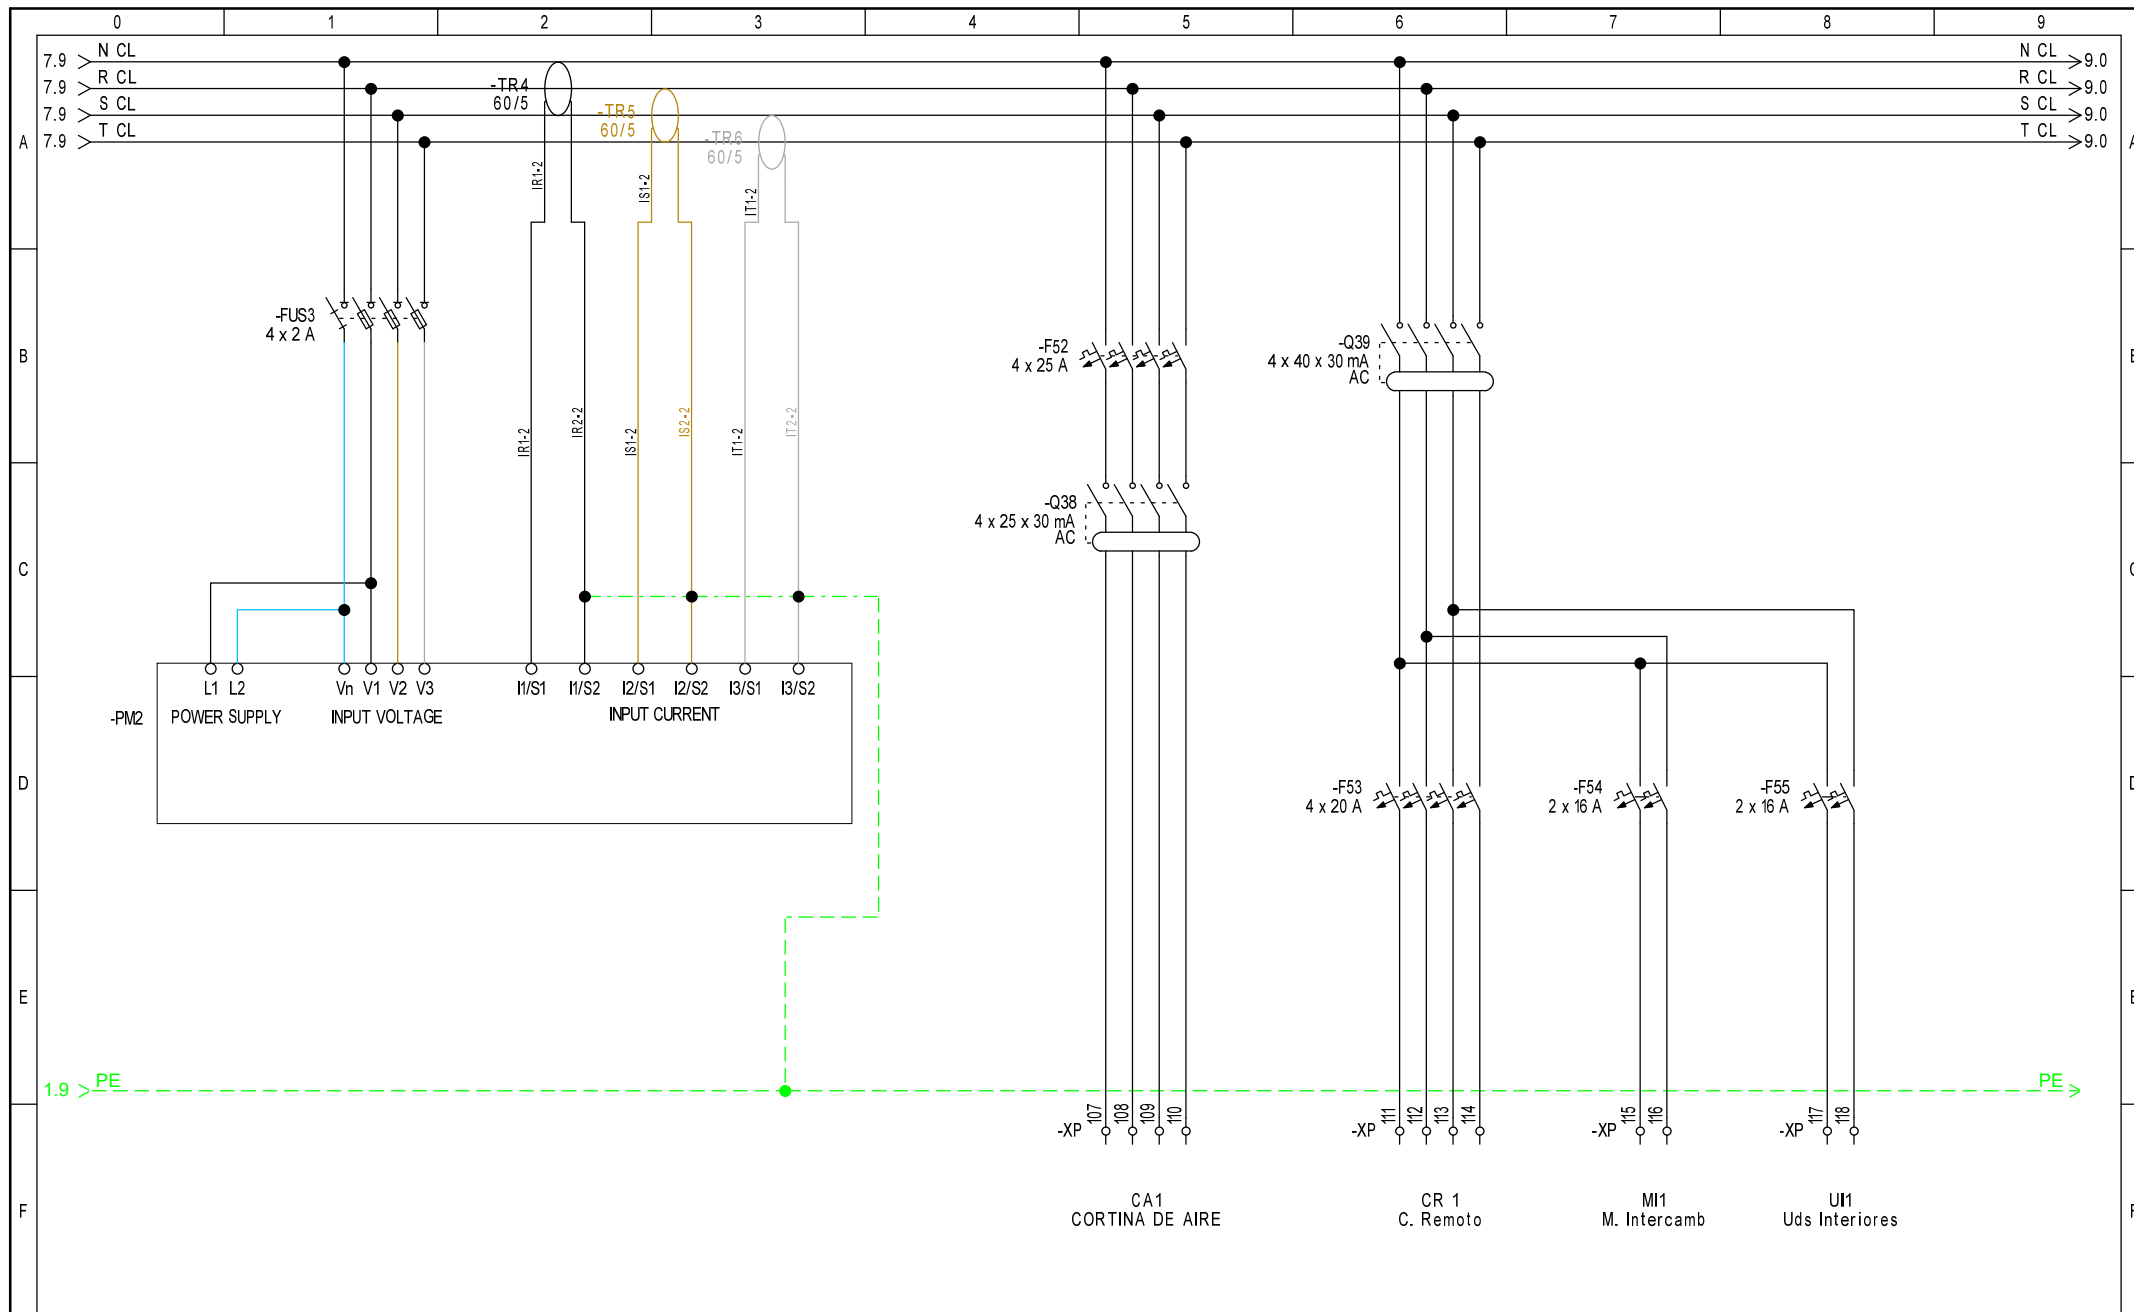

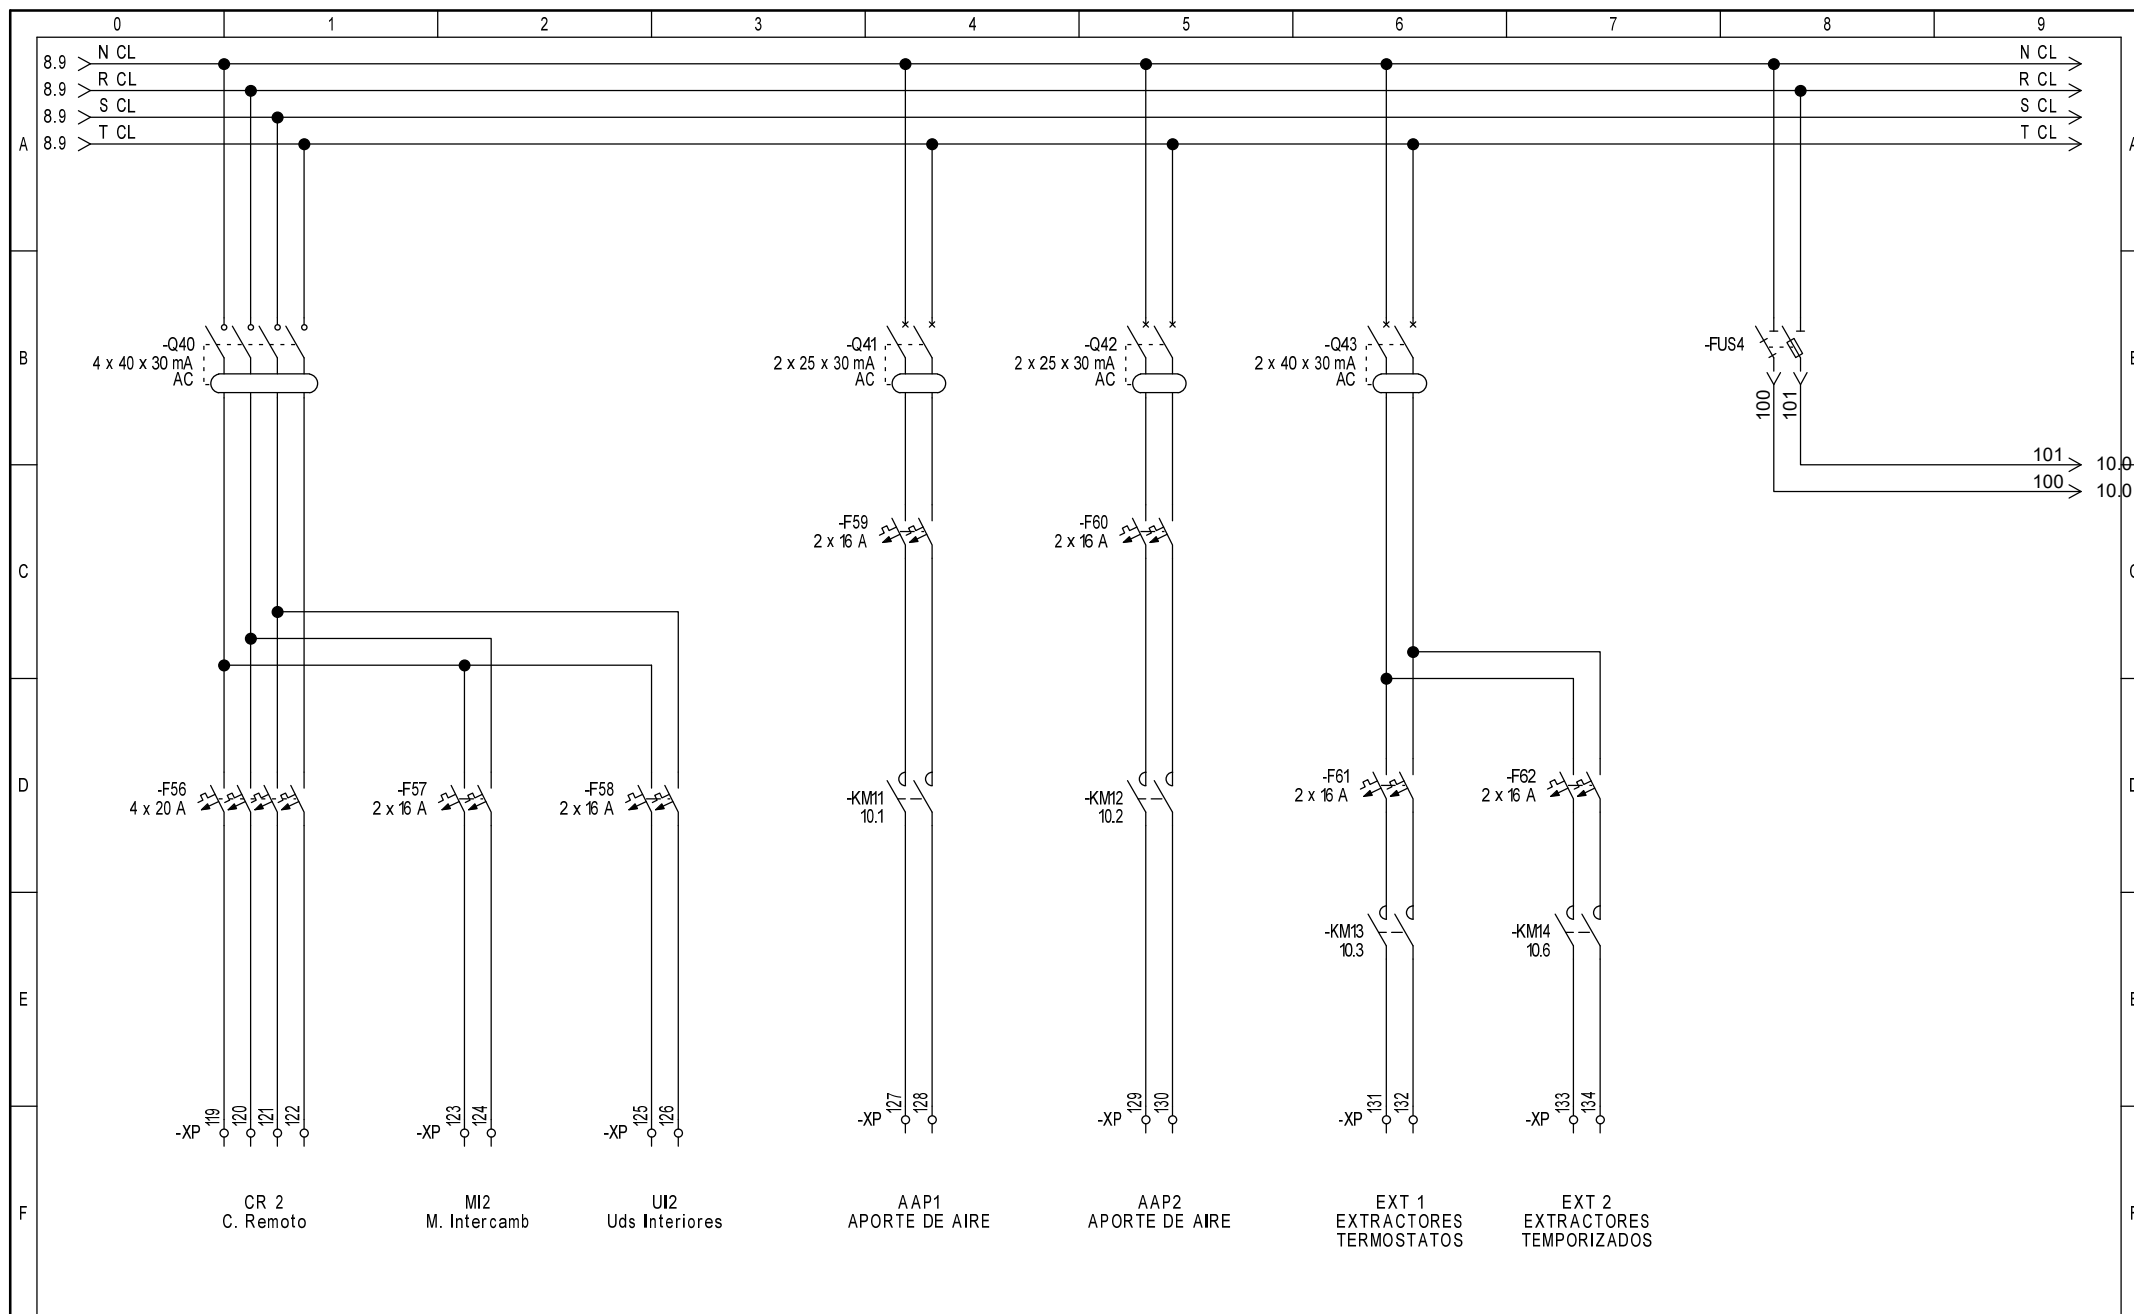

Fecha	08/09/2023
Dibujado	
Comprobado	
Norma	IEC 60439-1

Proyecto:
Caixabank Esteban Collantes



Título Hoja:

Documento Num:

Localización:

Cliente:

Esquema Tipo:

Pag. 9.

Esquemas de circuitos

Total Pag. 10

