


DATOS FABRICANTE

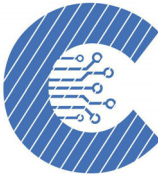

CUAMILEC

REALIZADO: Juan R.Bara

VERIFICADO: Juan R.Bara

FECHA DE CREACION: 24/06/2024

PROYECTO:

DATOS CLIENTE



DATOS PROYECTO


CGBT Residencia

DOCUMENTO NUM: TH-240137

NUMERO DE PAGINAS: 8

ESTE DOCUMENTO ES DE NUESTRA PROPIEDAD. ES DIFUNDIDO A TITULO CONFIDENCIAL
NO DEBE SER REPRODUCIDO NI COMUNICADO A TERCEROS SIN NUESTRA AUTORIZACION POR ESCRITO

Realizado por Oficina Técnica de Thidelec S.L. en Madrid a 12 de Julio del 2024

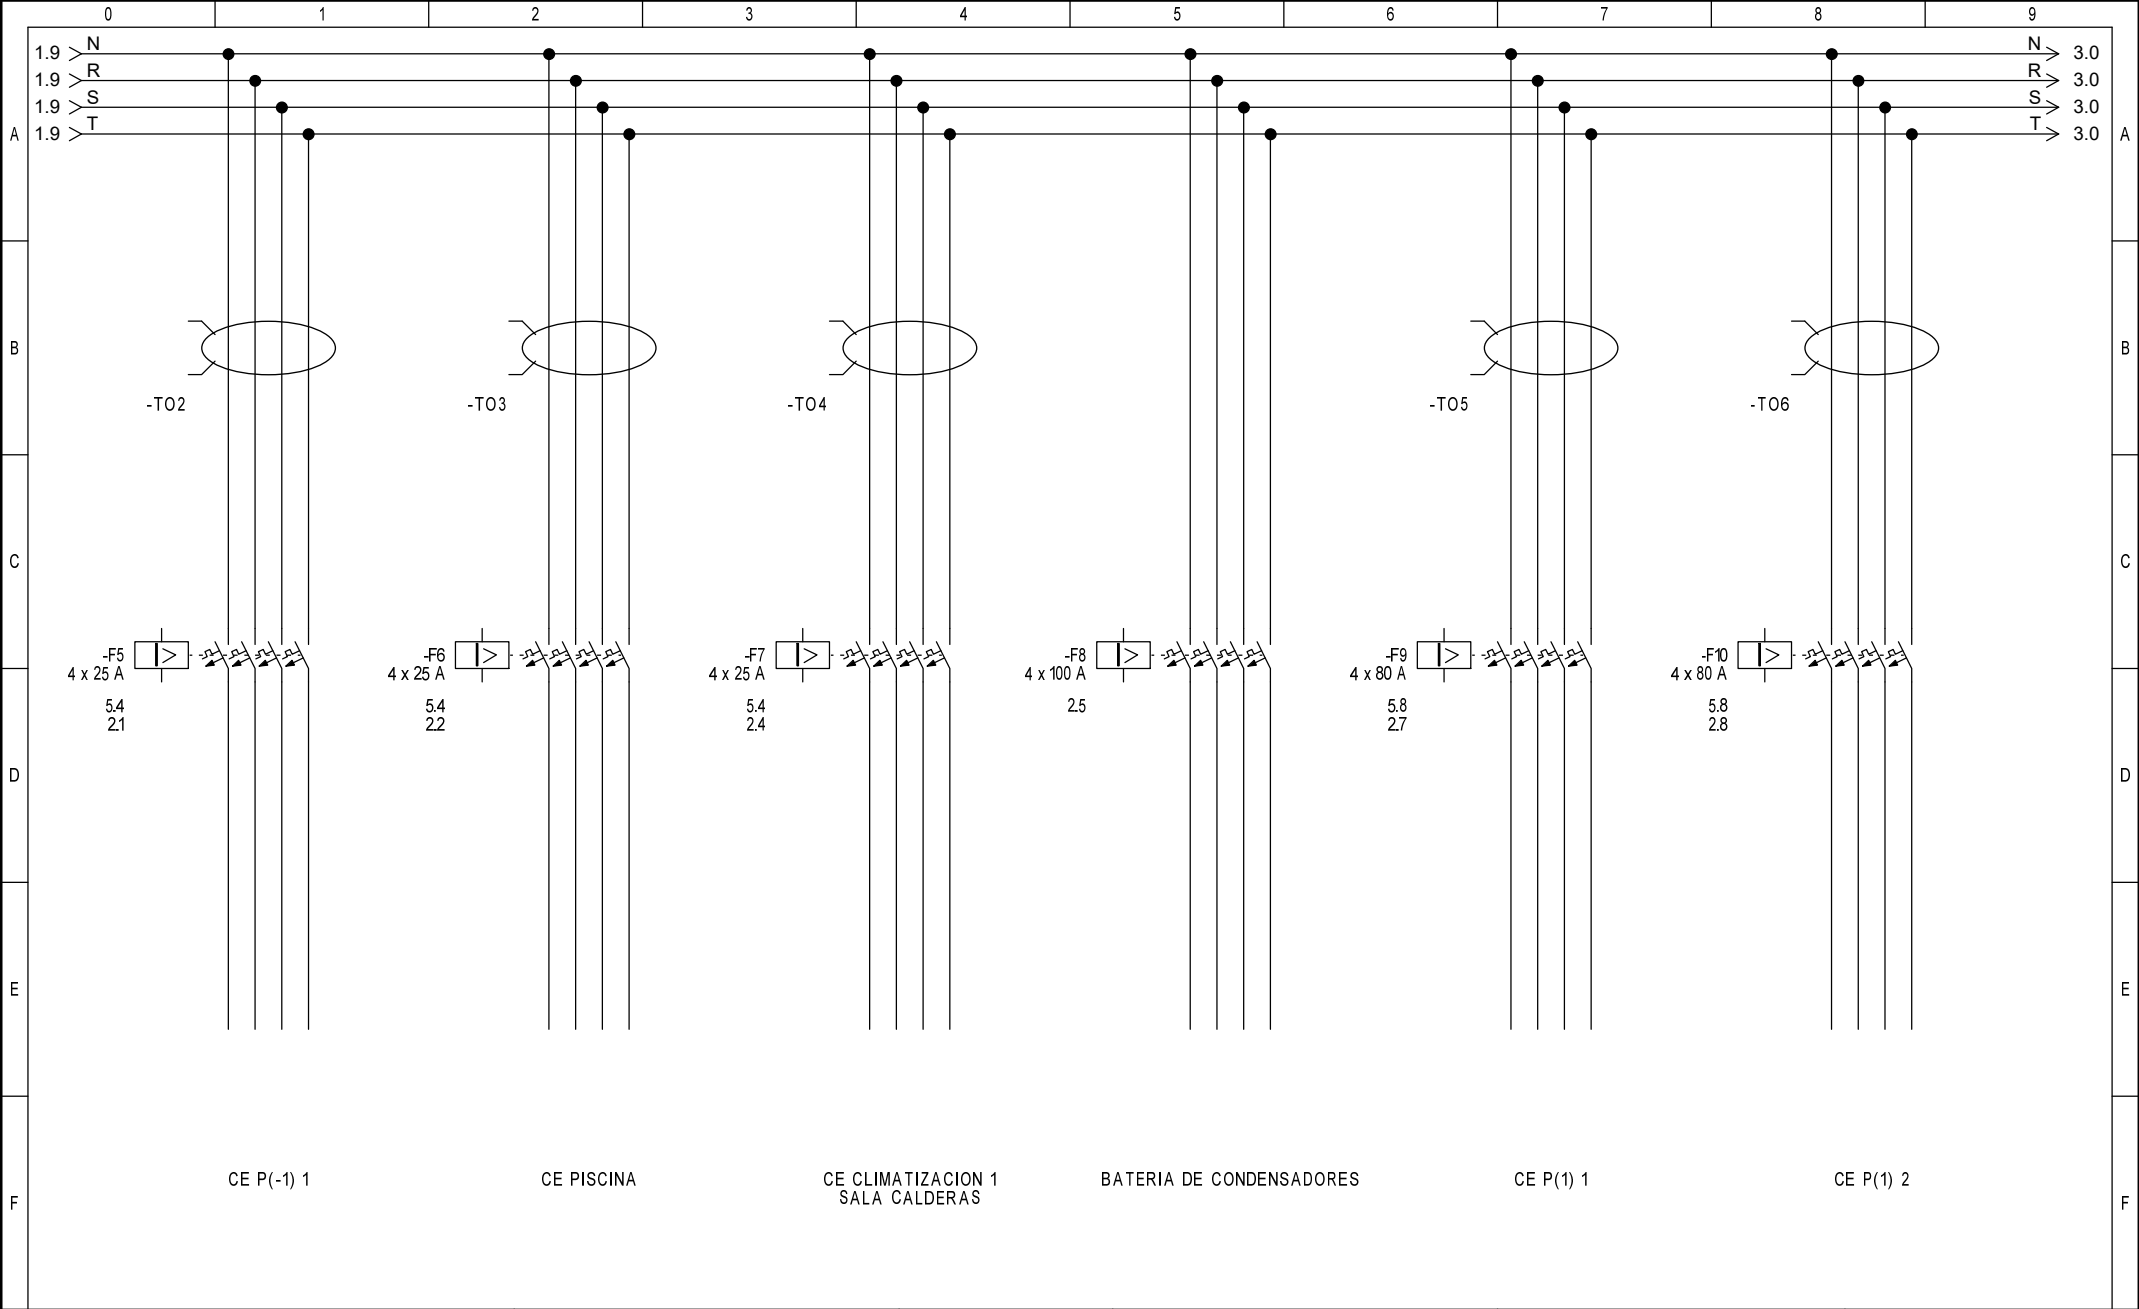

Fecha	14/06/2024
Dibujado	
Comprobado	
Norma	IEC 60439-1

Proyecto:
CGBT Residencia

Ciente:
GMA
Instalaciones eléctricas

Título Hoja:

Documento Num:

Localización:


Ciente:


Esquema Tipo:

Pag. 2.

Esquemas de circuitos

Total Pag. 7

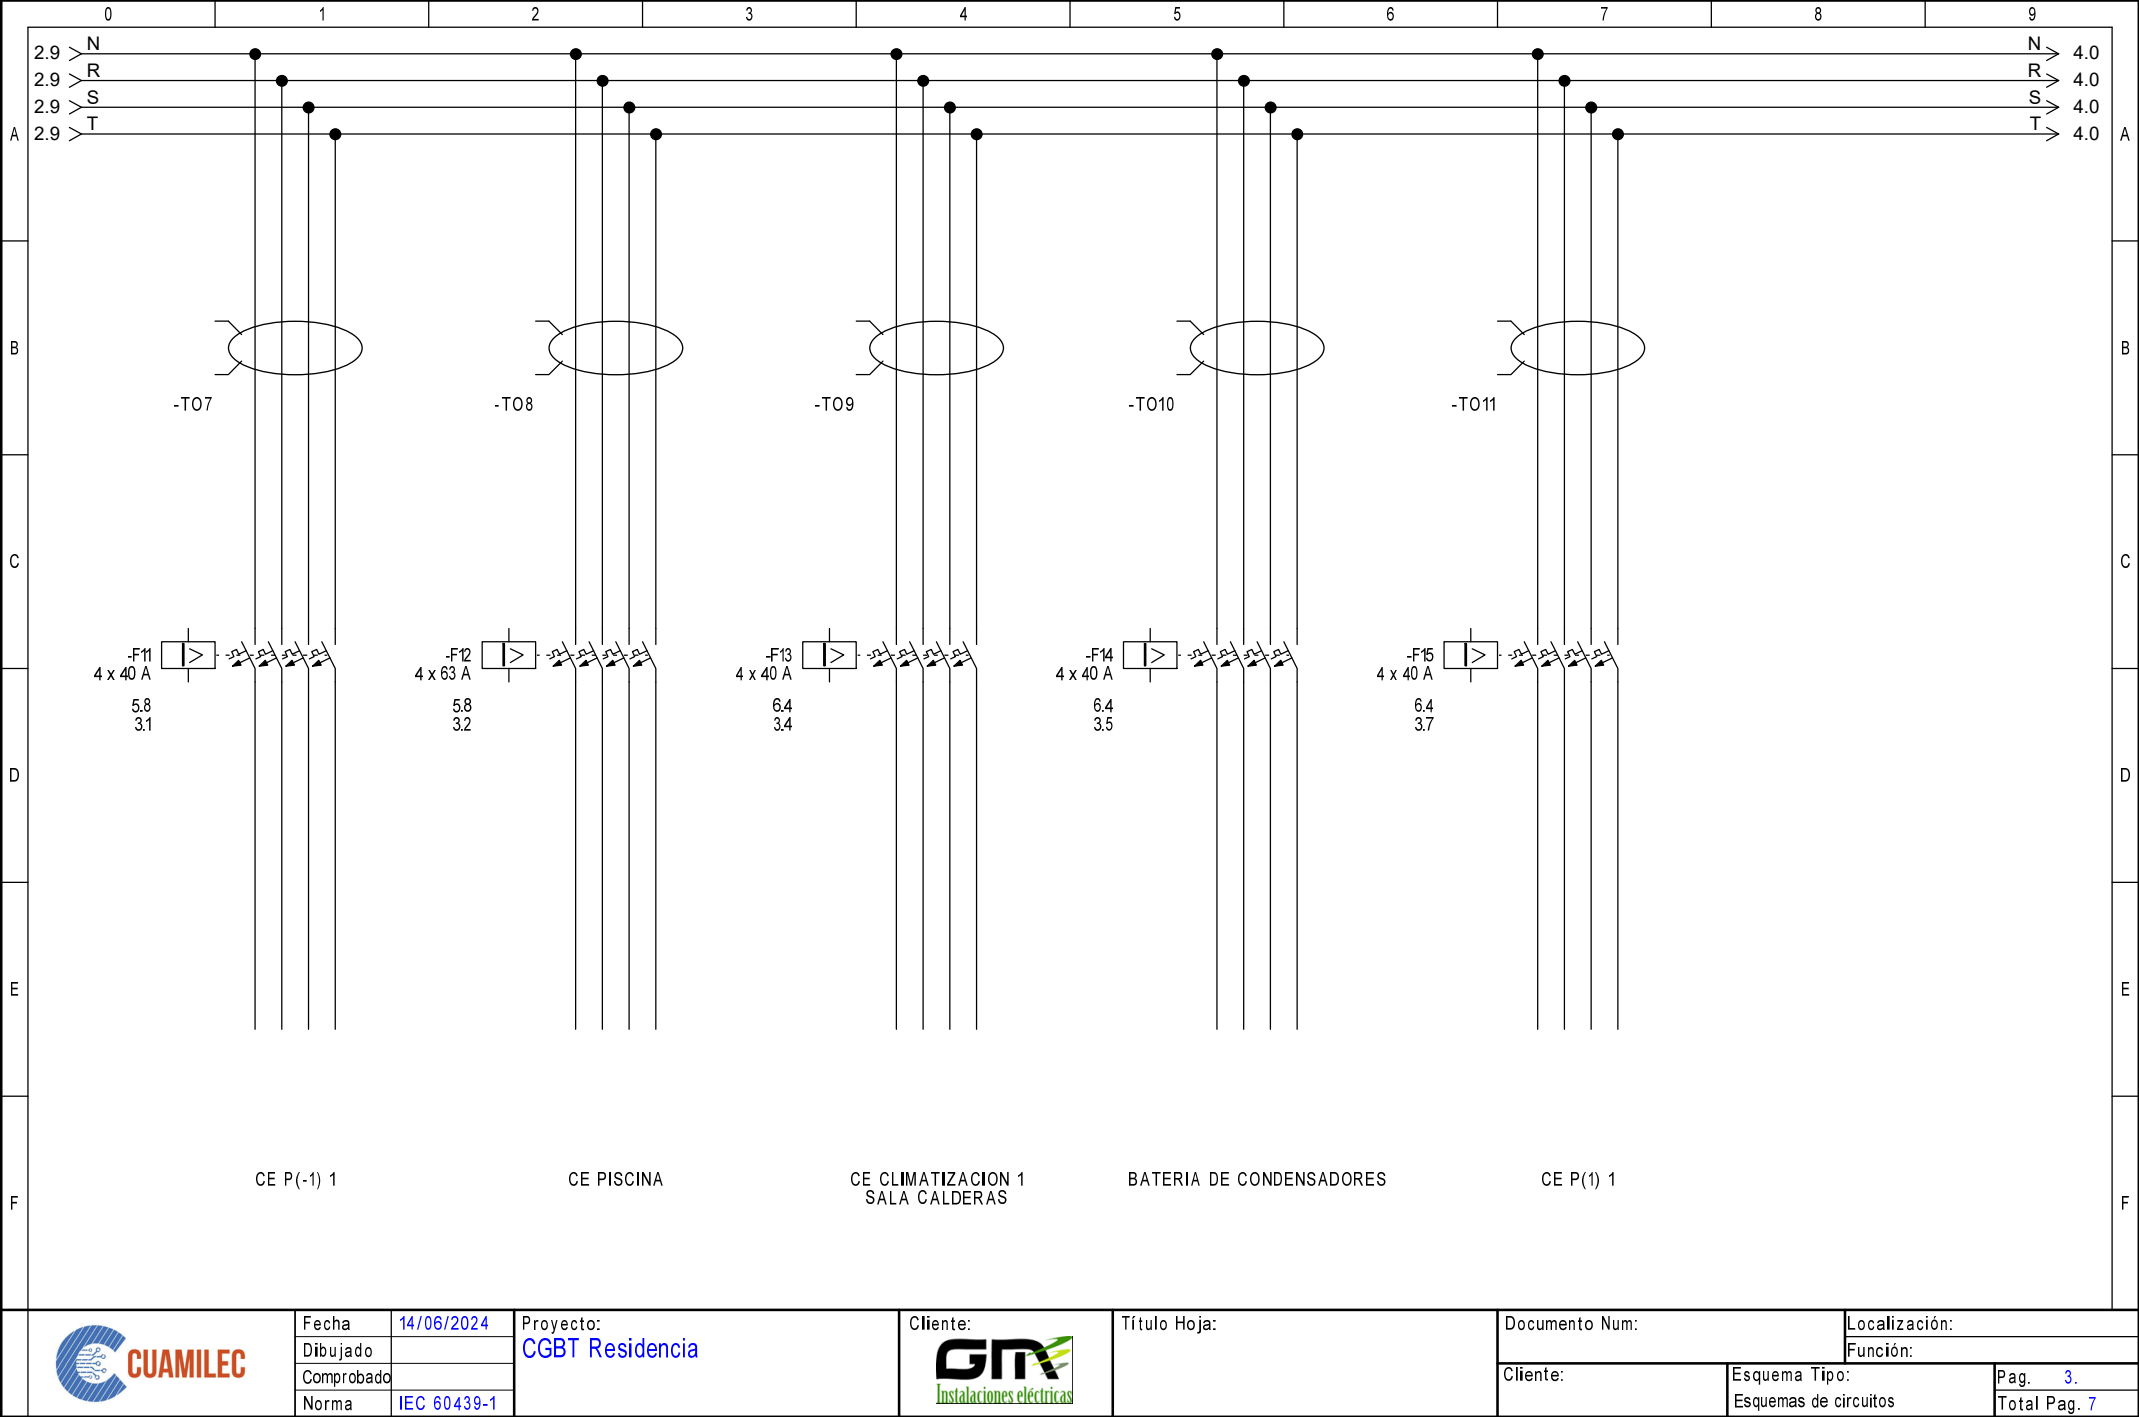

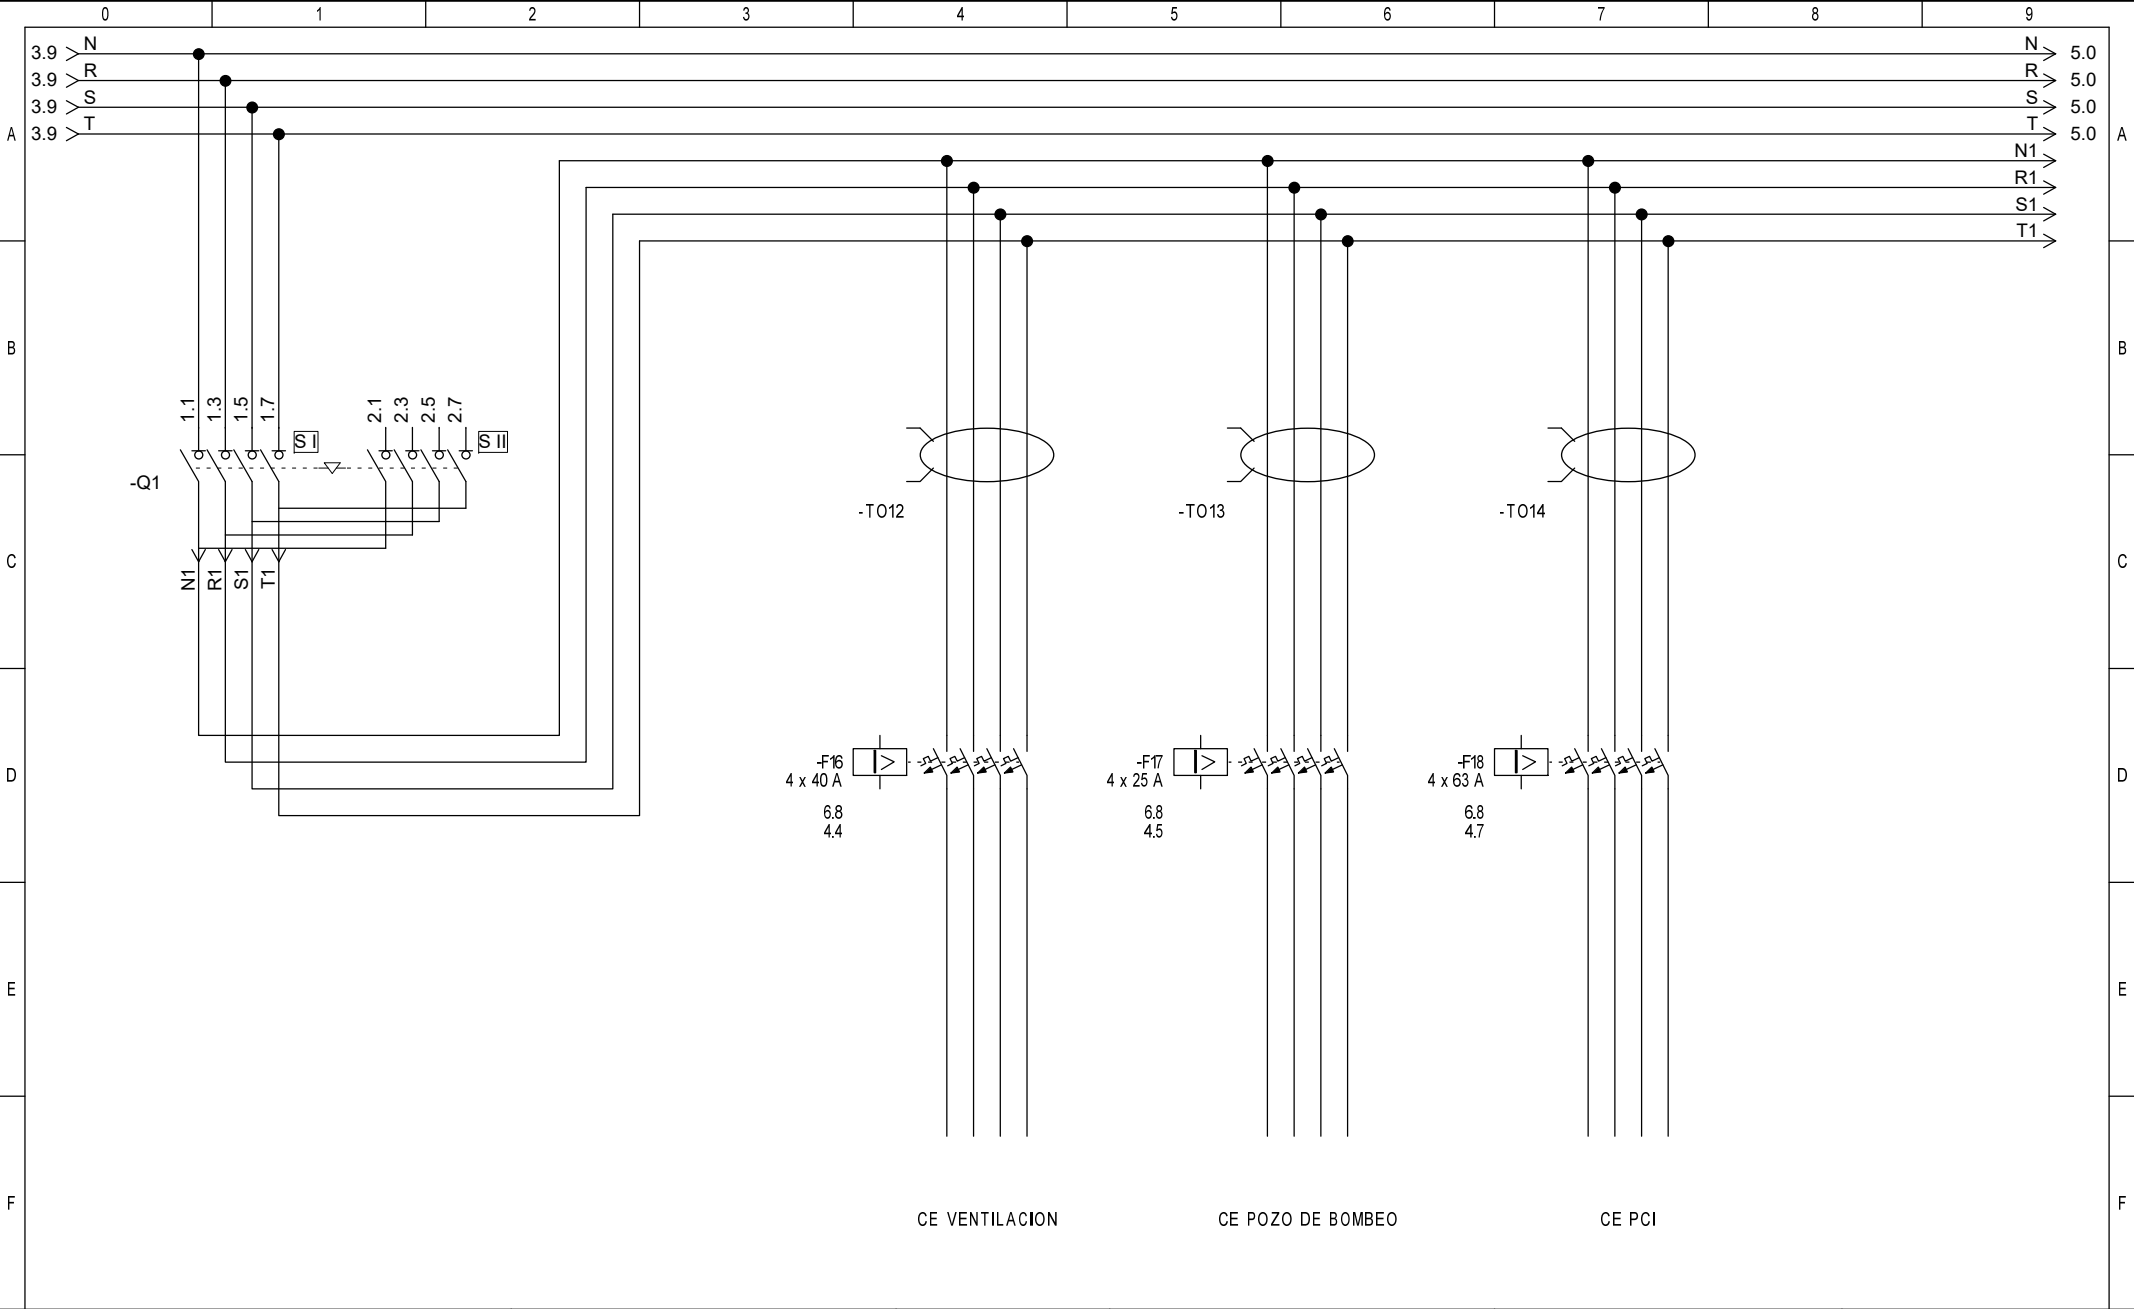

CE VENTILACION

CE POZO DE BOMBEO

CE PCI



Fecha	30/07/2024
Dibujado	
Comprobado	
Norma	IEC 60439-1

Proyecto:
CGBT Residencia



Título Hoja:

Documento Num:

Localización:


Cliente:

Esquema Tipo:

Pag. 4.

Esquemas de circuitos

Total Pag. 7

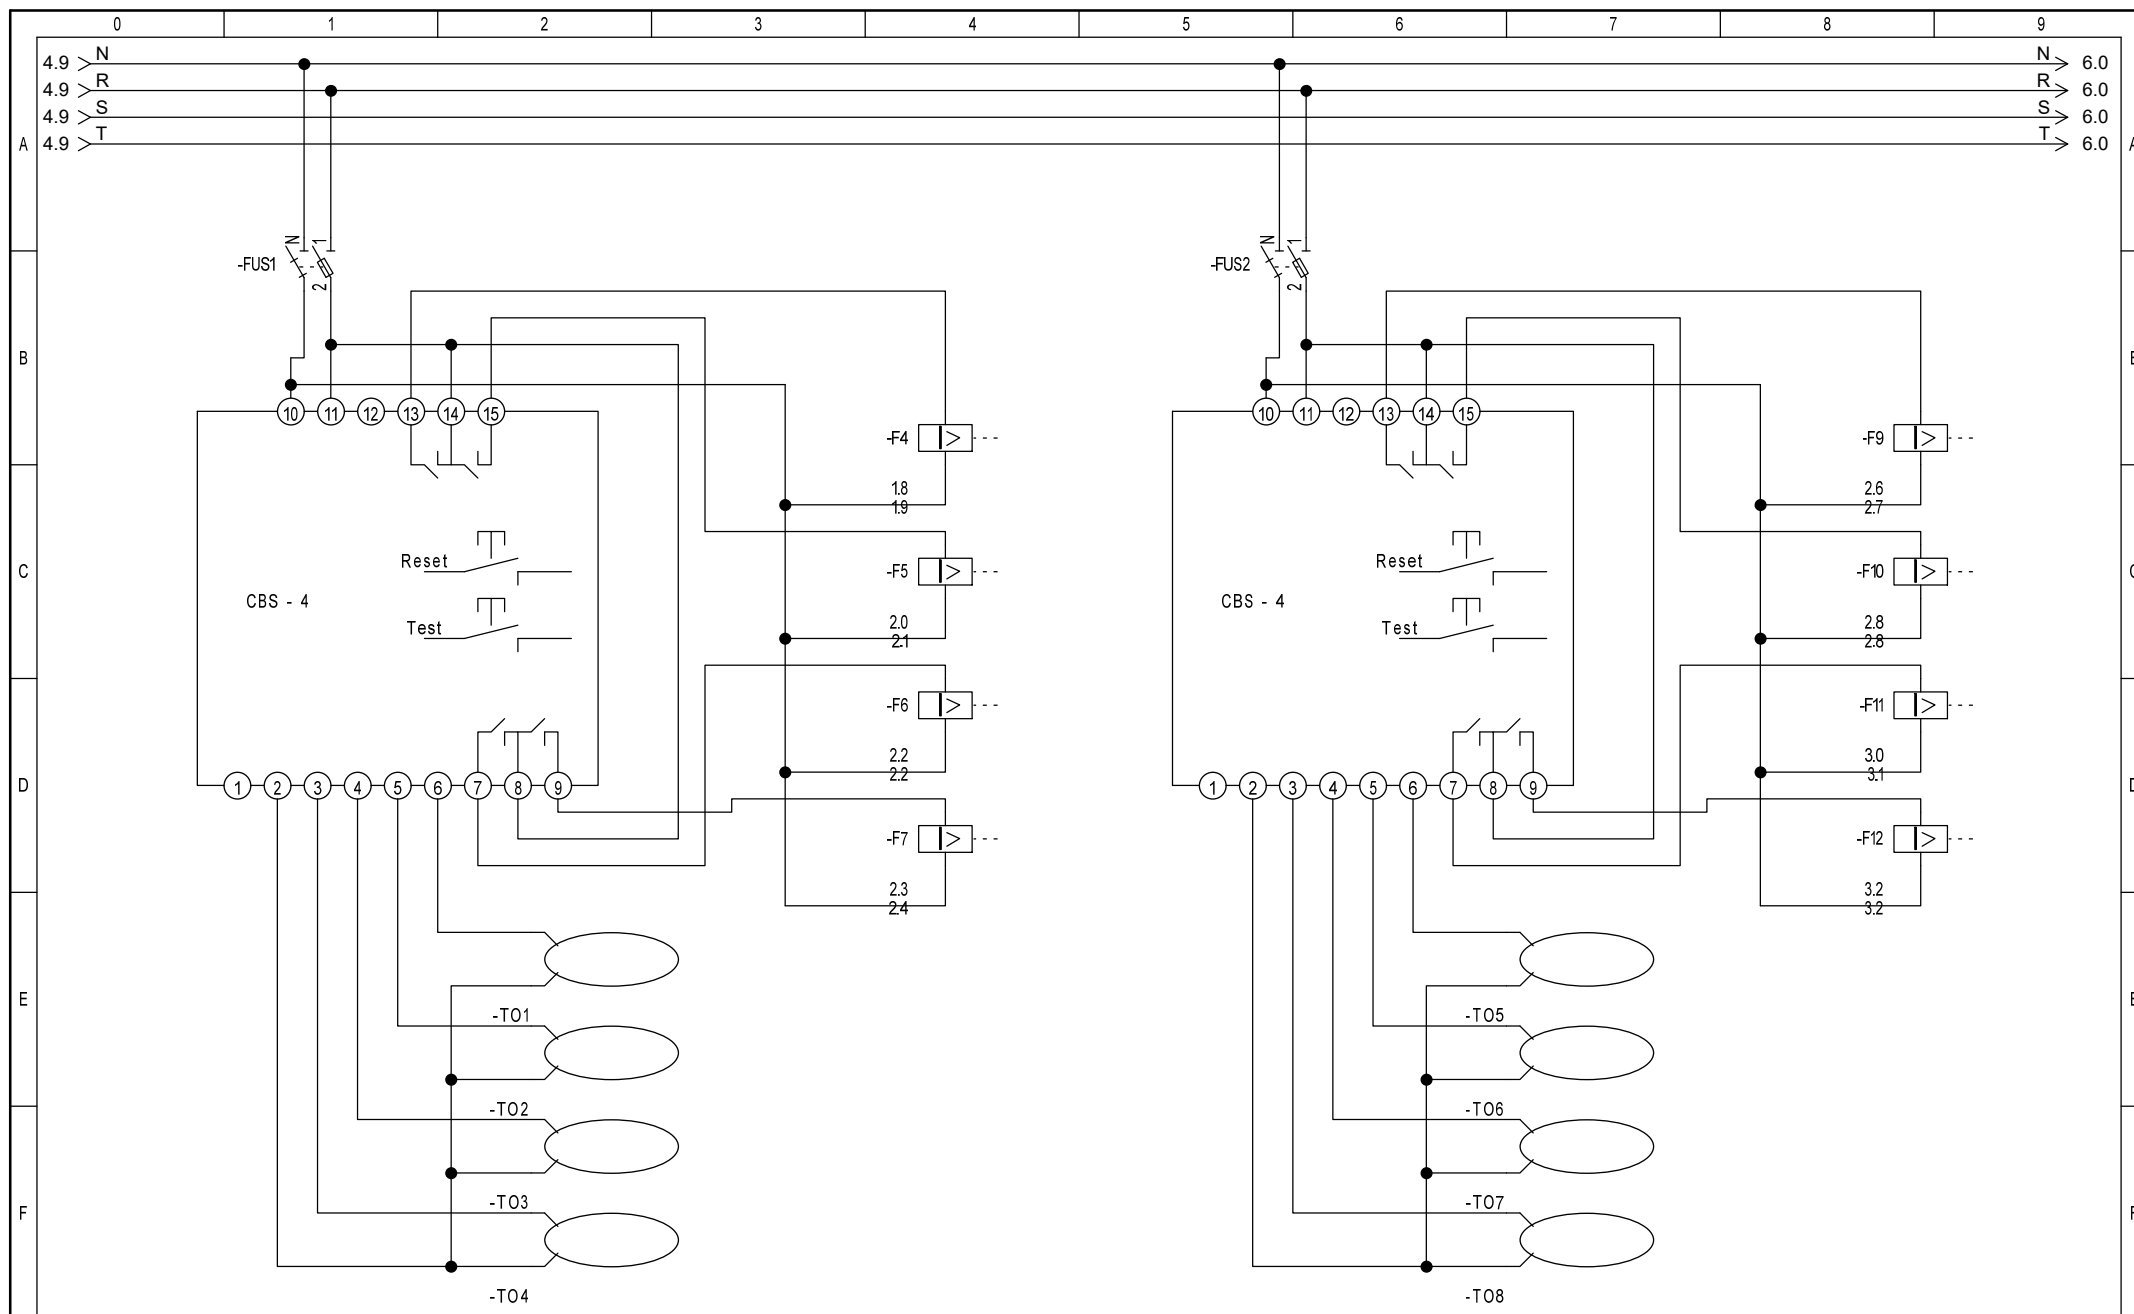

Fecha: 30/07/2024
 Dibujado:
 Comprobado:
 Norma: IEC 60439-1

Proyecto:
 CGBT Residencia



Título Hoja:

Documento Num:

Localización:


Cliente:

Esquema Tipo:

Pag. 5.

Esquemas de circuitos

Total Pag. 7

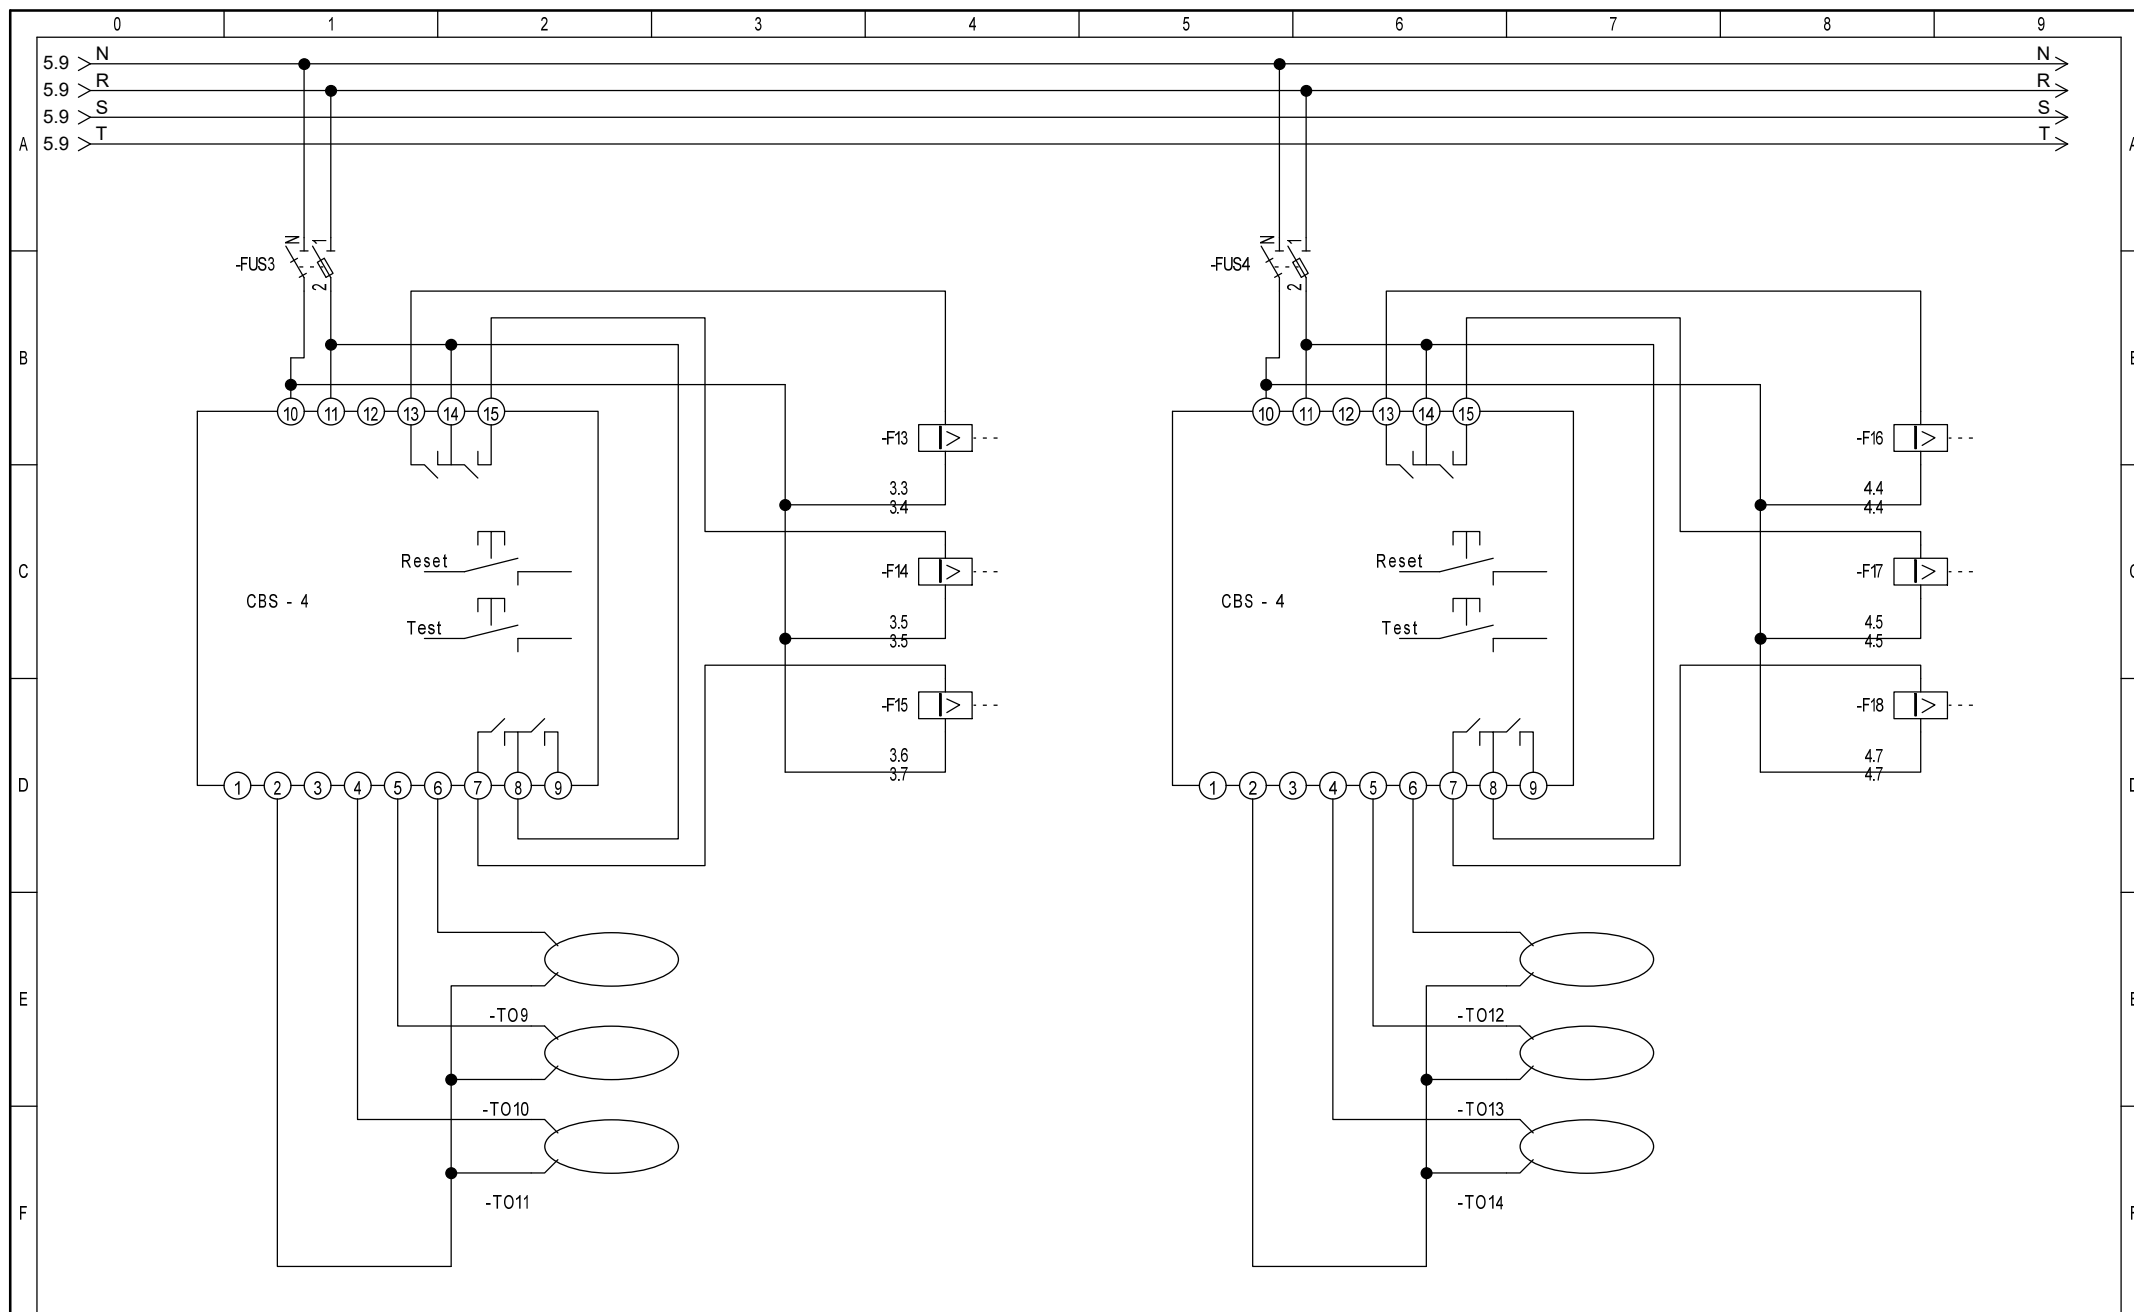

Fecha	30/07/2024
Dibujado	
Comprobado	
Norma	IEC 60439-1

Proyecto:
CGBT Residencia



Título Hoja:

Documento Num:

Localización:

Cliente:

Esquema Tipo:

Pag. 6.

Esquemas de circuitos

Total Pag. 7

	0	1	2	3	4	5	6	7	8	9	
A											A
B											B
C											C
D											D
E											E
F											F
		Fecha	30/07/2024		Proyecto: CGBT Residencia	Cliente:  Instalaciones eléctricas	Título Hoja:	Documento Num:		Localización:	
		Dibujado								Función:	
		Comprobado									
		Norma	IEC 60439-1								
							Cliente:		Esquema Tipo:		Pag. 7.
									Esquemas de circuitos		Total Pag. 7